


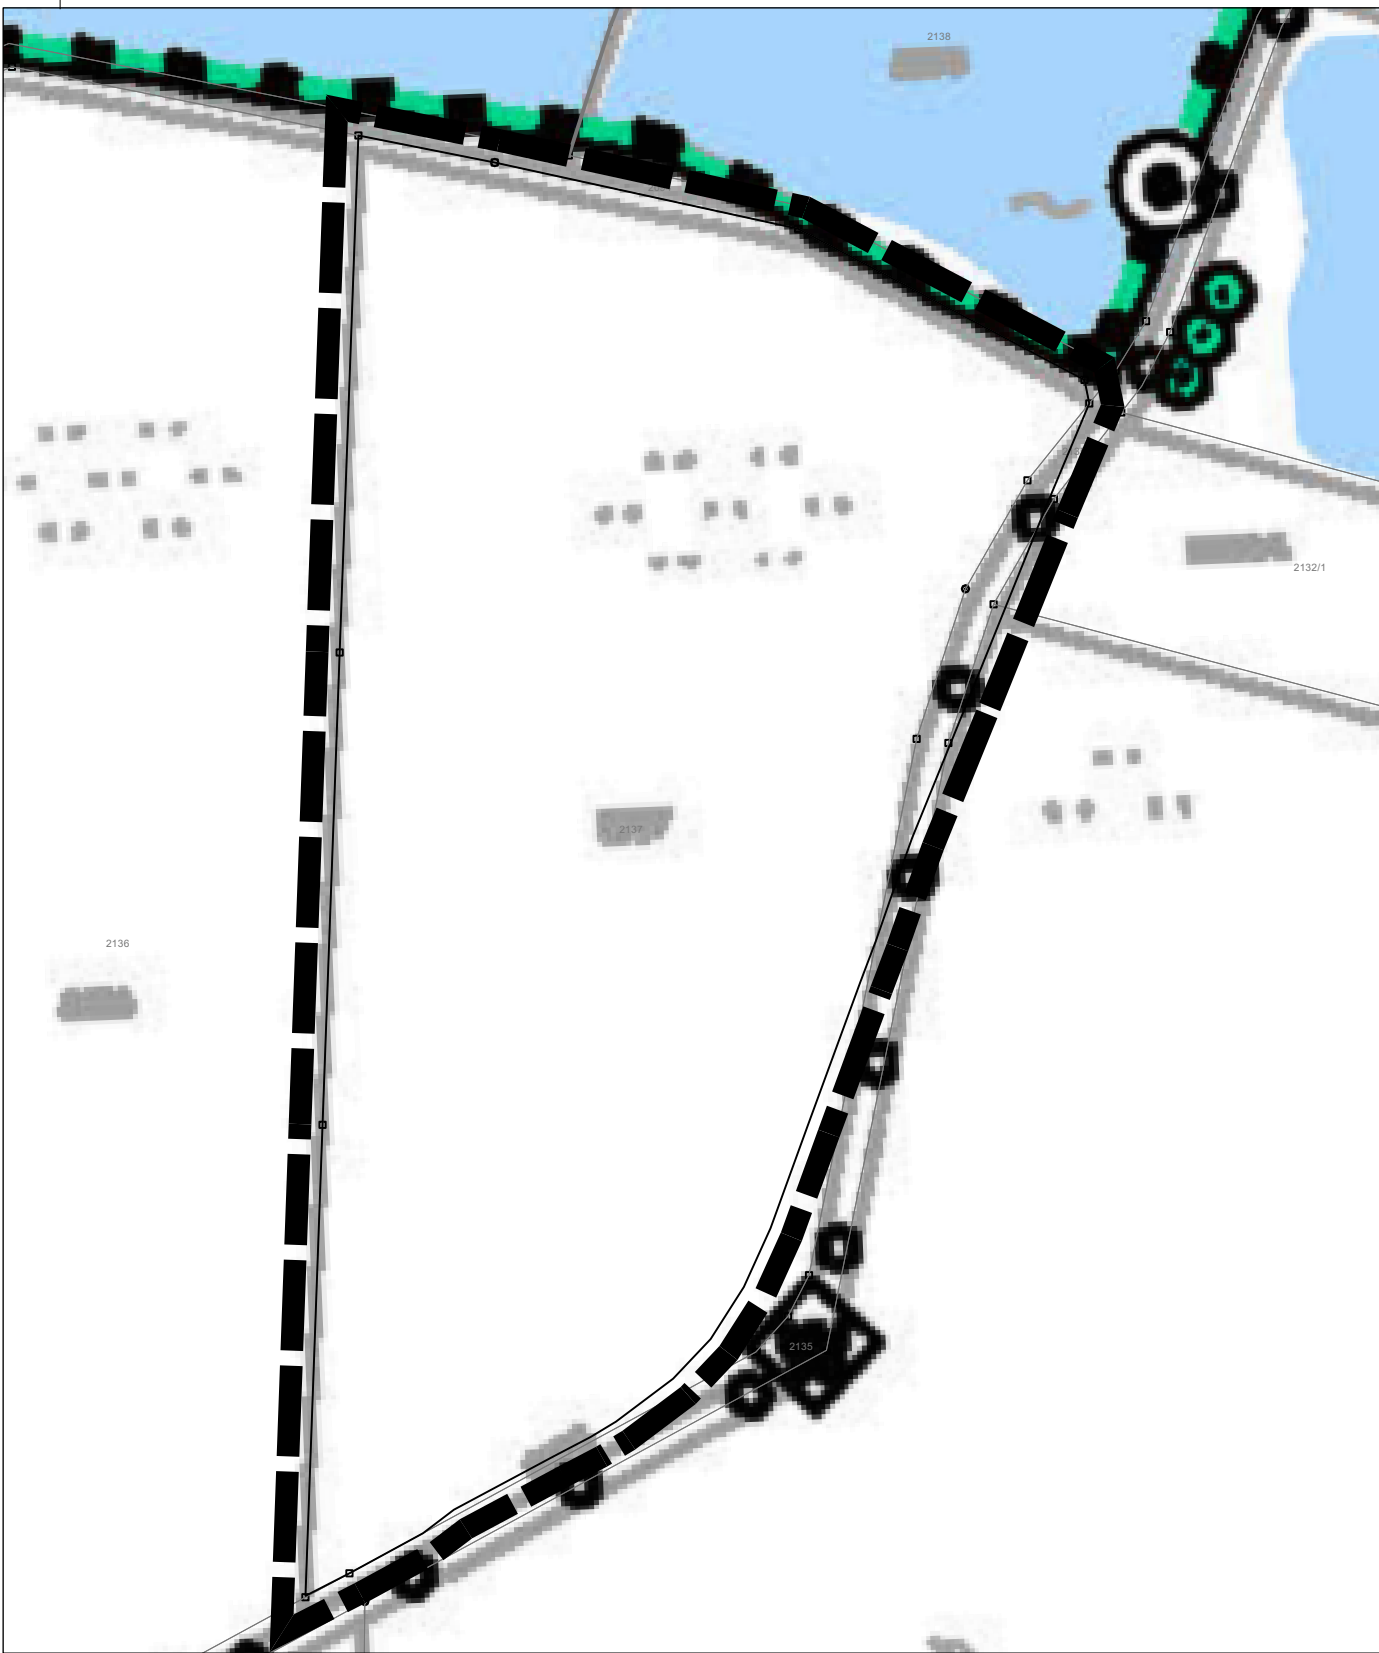

Planfläche A
Alt-FNP




Planfläche B
Alt-FNP



Planfläche C
Alt-FNP



Planfläche D
Alt-FNP

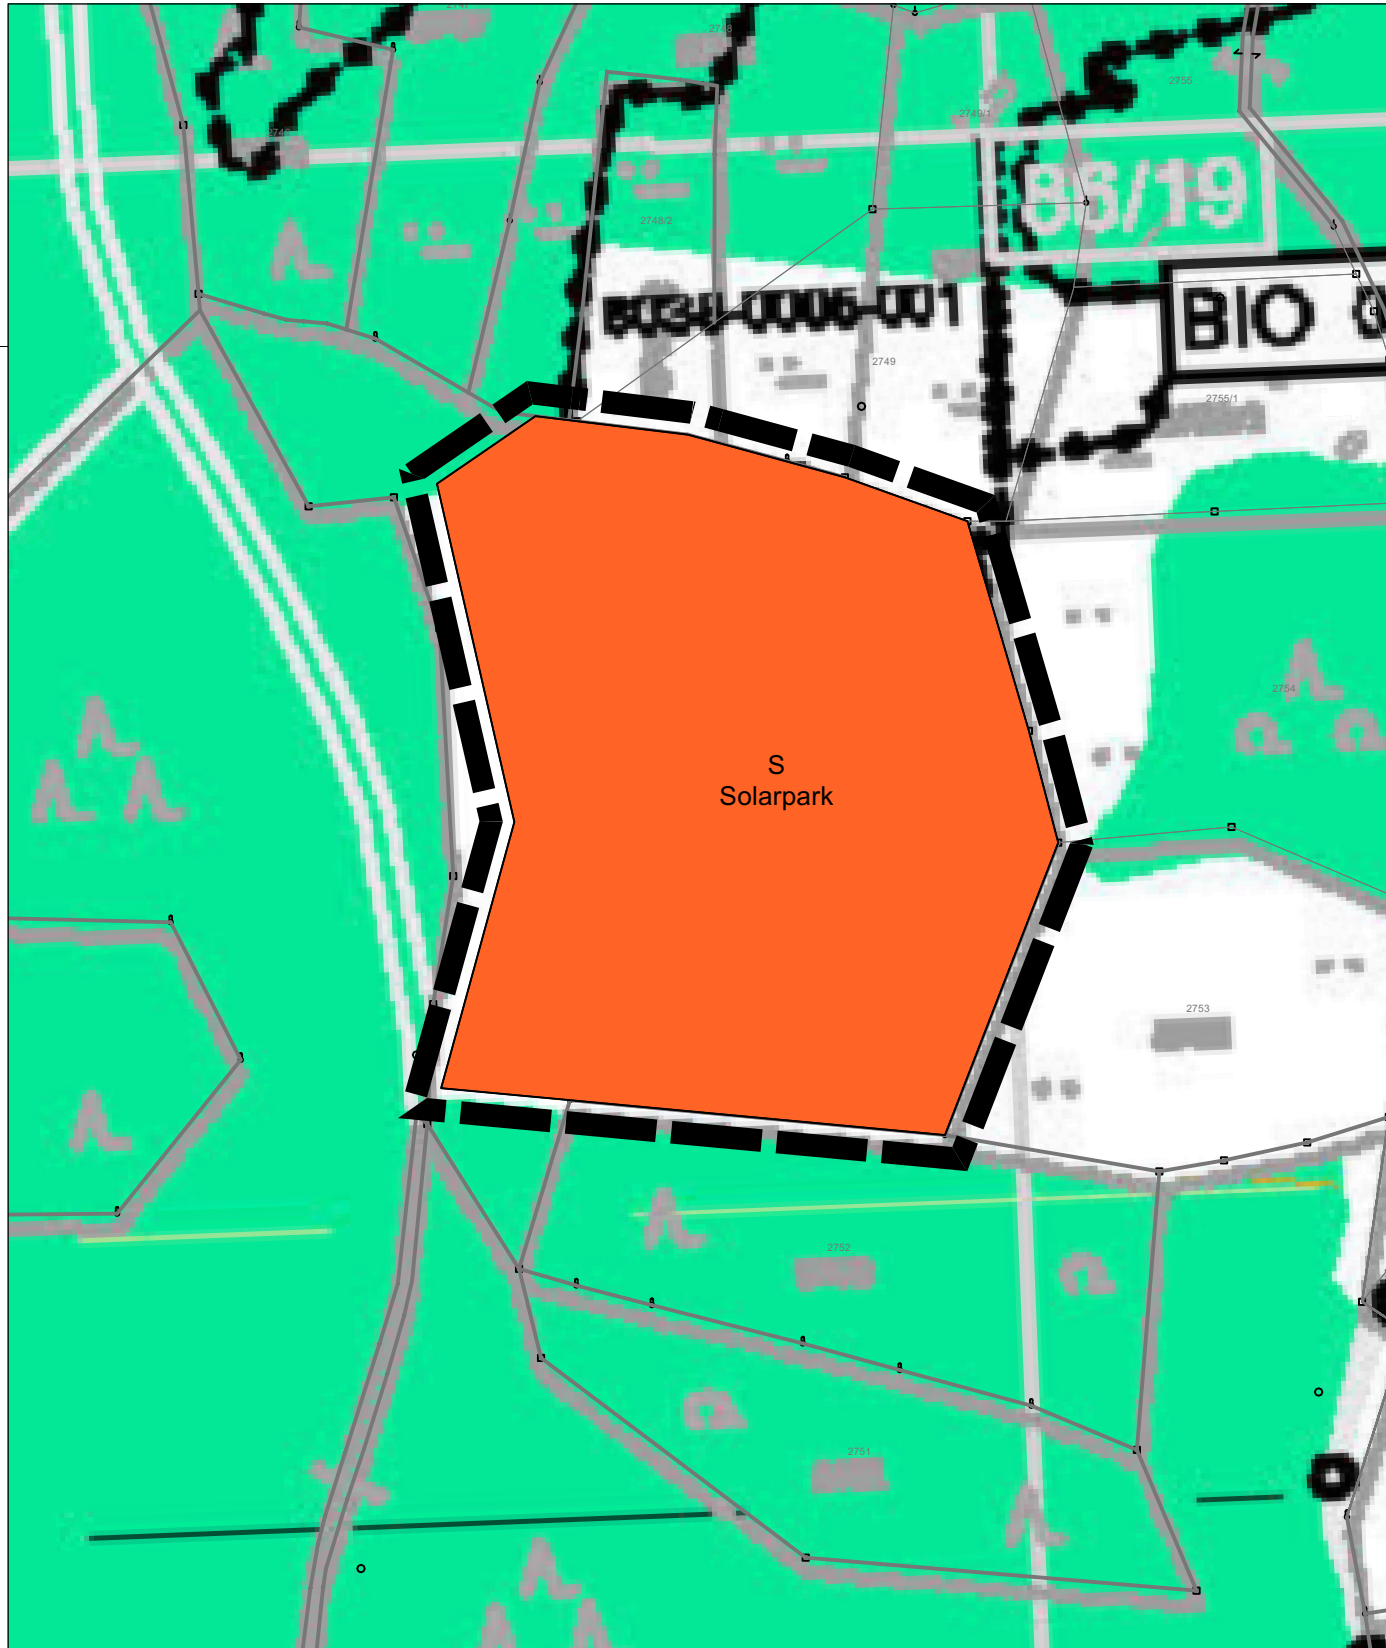


Planfläche A
FNP-Änderung



Planfläche B
FNP-Änderung



Planfläche C
FNP-Änderung

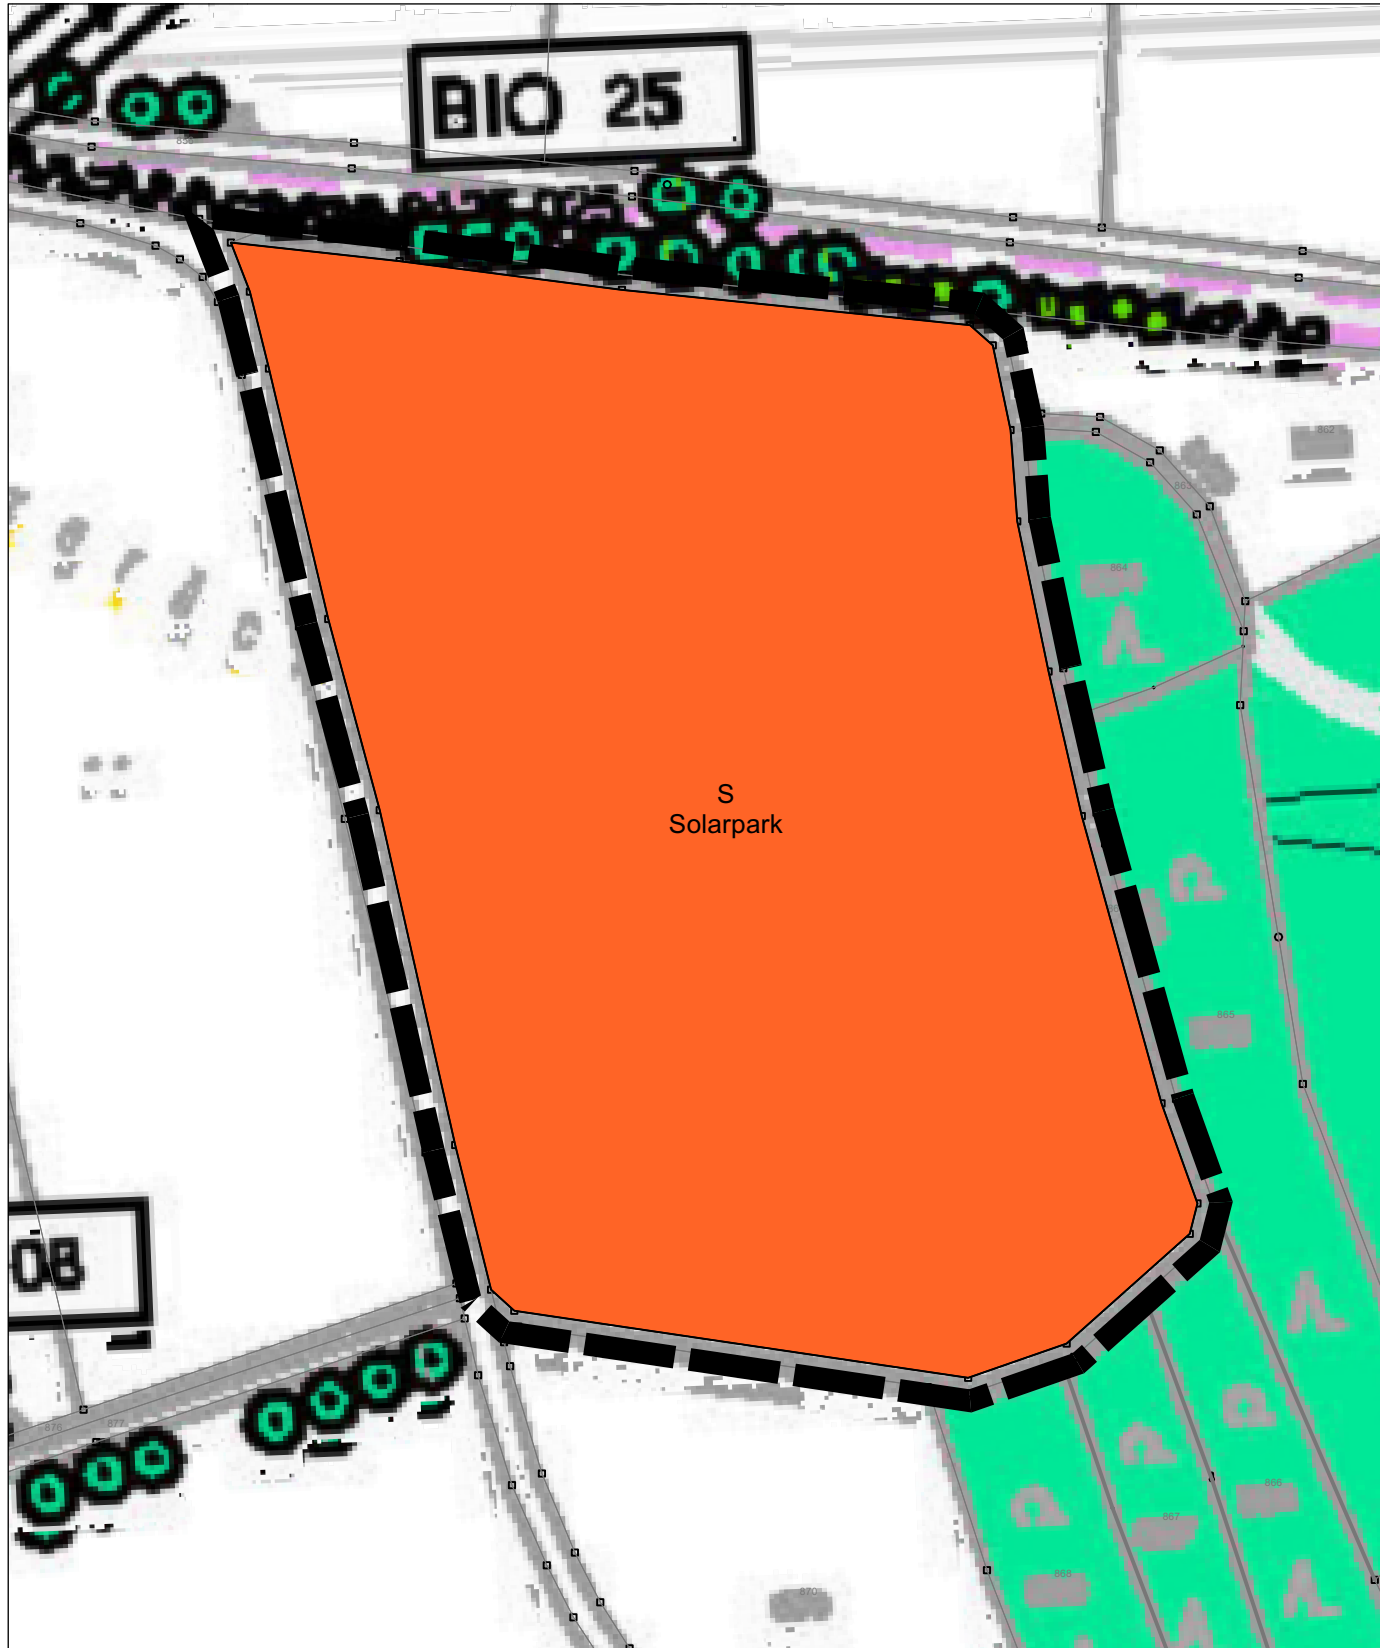

Planfläche D
FNP-Änderung

PLANZEICHENLEGENDE

- S** Sonderbaufläche: Solarpark
- Flächen für die Landwirtschaft
- Flächen für Wald
- Grenze des räumlichen Geltungsbereiches

VERFAHRENSVERMERKE

Aufstellung
Aufstellungsbeschluss gem. § 2 Abs. 1 BauGB: _____.2022

Bekanntmachung des Aufstellungsbeschlusses
gem. § 2 Abs. 1 BauGB _____.2022

Frühzeitige Beteiligung
Frühzeitige Beteiligung der Öffentlichkeit
gem. § 3 Abs. 1 BauGB _____.2022 - _____.2022

Frühzeitige Beteiligung der Behörden und sonstigen Träger
öffentlicher Belange gem. § 4 Abs. 1 BauGB _____.2022 - _____.2022

Offenlage
Behandlung der eingegangenen Stellungnahmen aus der
Frühzeitigen Beteiligung und Billigung des Entwurfs für die
Offenlage _____.2022

Ortsübliche Bekanntmachung der Beteiligung der
Öffentlichkeit gem. § 3 Abs. 2 BauGB _____.2022

Beteiligung der Öffentlichkeit gem. § 3 Abs. 2 BauGB _____.2022 - _____.2022

Beteiligung der Behörden und sonstigen Träger öffentlicher
Belange gem. § 4 Abs. 2 BauGB _____.2022 - _____.2022

Abwägungsbeschluss und Feststellungsbeschluss
Behandlung und Abwägung aller eingegangenen
Stellungnahmen aus den Beteiligungen gem. § 1 Abs. 7
BauGB und Feststellungsbeschluss _____.2022

Ausfertigungsvermerk
Es wird bestätigt, dass der Inhalt des Planes sowie der zugehörigen planungsrechtlichen
Festsetzungen und der örtlichen Bauvorschriften mit den hierzu ergangenen Beschlüssen
des Gemeinderates der Marktgemeinde Wiesau übereinstimmen.

Marktgemeinde Wiesau, den _____ Toni Dutz
Bürgermeister

Genehmigungsvermerk
Genehmigung durch die höhere Verwaltungsbehörde
gem. § 6 Abs. 1 BauGB _____

Bekanntmachung und Inkrafttreten
Ortsübliche Bekanntmachung der Genehmigung
gem. § 6 Abs. 5 BauGB _____

Mit der Bekanntmachung ist der Flächennutzungsplan in Kraft getreten. Ab diesem
Zeitpunkt wird der Bebauungsplan gemäß § 10 Abs. 3 BauGB zu jedermanns Einsicht im
Rathaus der Marktgemeinde Wiesau bereit gehalten und über seinen Inhalt auf Verlangen
Auskunft gegeben.

Marktgemeinde Wiesau, den _____ Toni Dutz
Bürgermeister





Marktgemeinde Wiesau

Projekt

Inhalt

Projektnummer

Maßstab

**Änderung des Flächennutzungsplanes
der Marktgemeinde Wiesau: Solarpark
auf vier Planflächen, 2023**

01 Zeichnerischer Teil

22072-3

1:2000

Datum

bearbeitet / geprüft

DWA /

09.06.2023

DWA /

Fassung zur Offenlage

bhm
BRUCHSAL HENNE
NÜRTINGEN

BHM Planungsgesellschaft mbH
Bruchsal • Freiburg • Nürtingen

fon 07022-90984-50
fax 07251-90198-29
info@bhmp.de
www.bhmp.de