
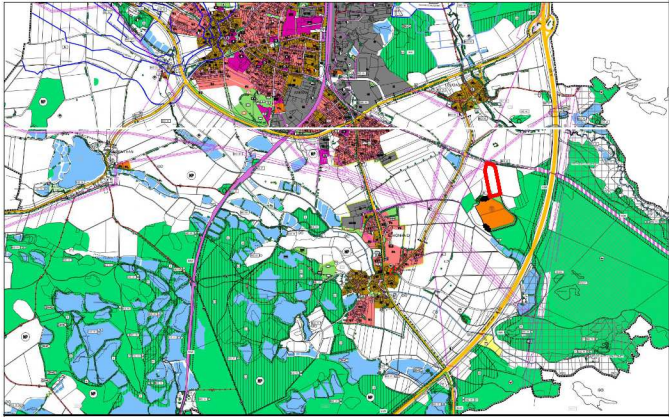
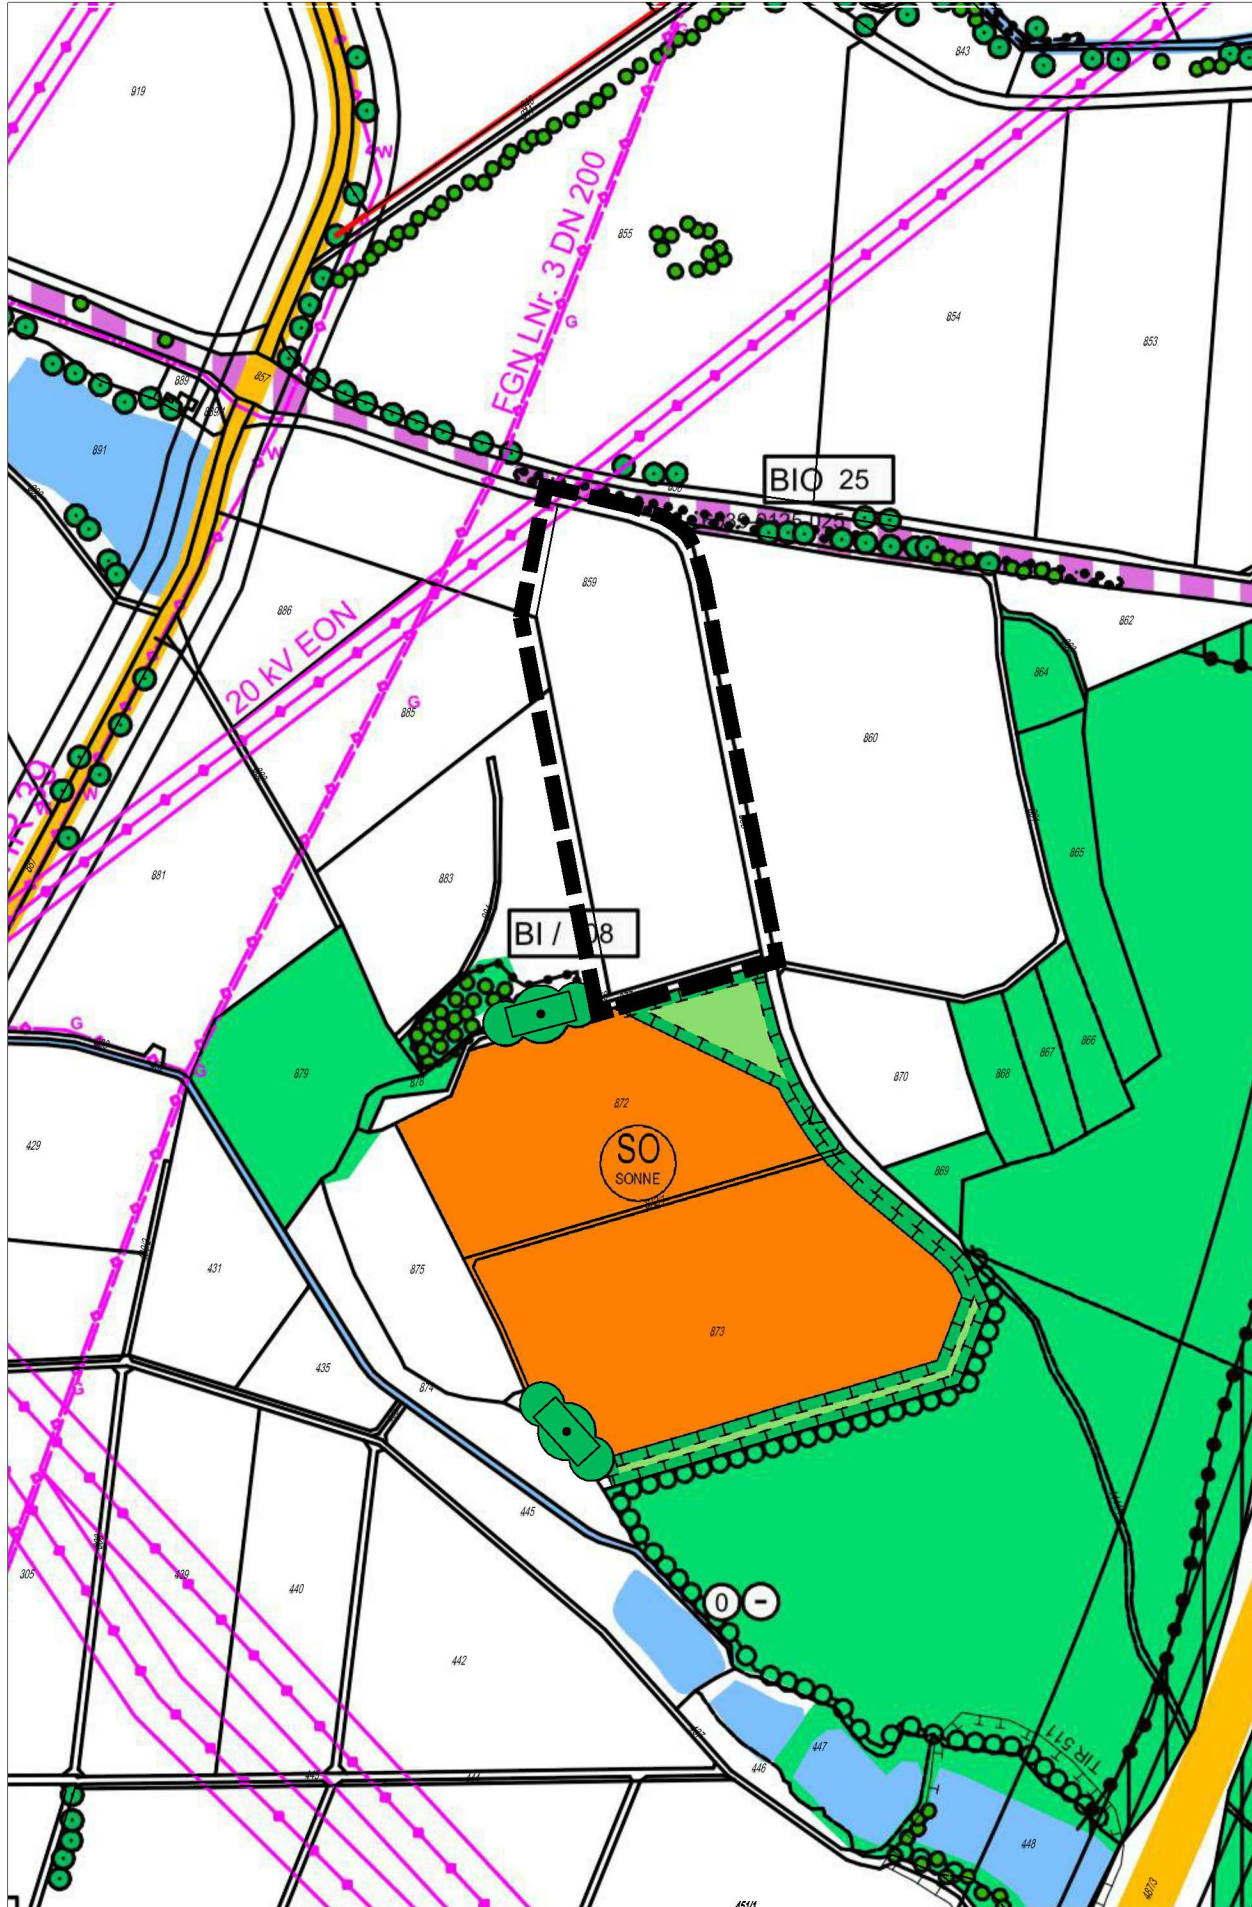


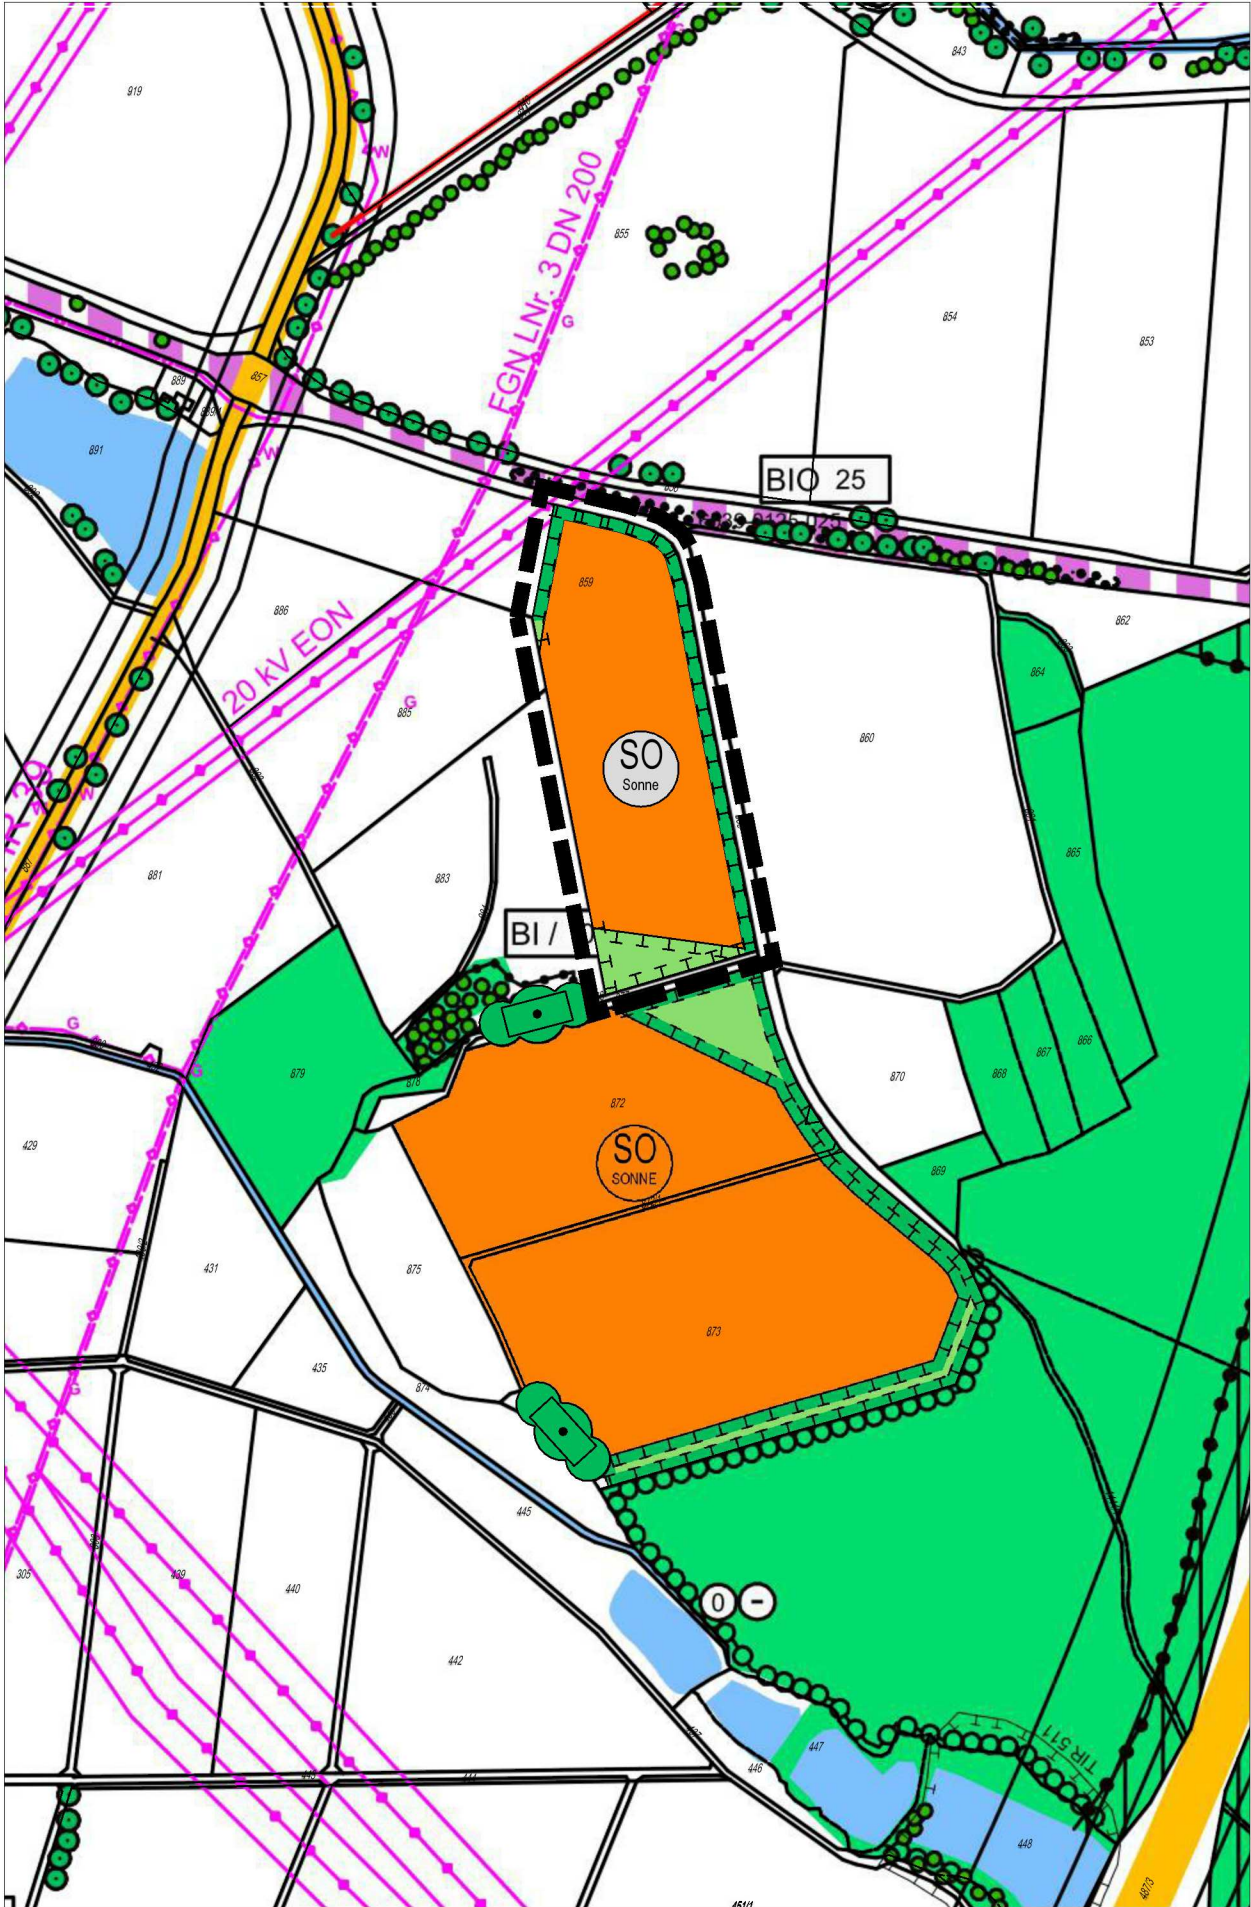

LEGENDE

- Räumlicher Geltungsbereich der Deckblattänderung
- Sonstige Sondergebiete (§ 11 BauNVO)
Zweckbestimmung: Sonnenenergienutzung
- Flächen für Maßnahmen zum Schutz, zur Pflege und Entwicklung von Boden, Natur und Landschaft (§ 5 Abs. 2 Nr. 10 BauGB)
- Grünfläche (§ 5 Abs. 2 Nr. 5 BauGB)
- Erhaltung von Pflanzungen (§ 5 Abs. 2 Nr. 10 BauGB)

Alle weiteren Planzeichen sind der Legende des wirksamen Flächennutzungsplanes mit Landschaftsplan zu entnehmen.

FLÄCHENNUTZUNGSPLAN
MIT LANDSCHAFTSPLAN
MARKT WIESAU



DECKBLATTÄNDERUNG

Sondergebiet Sonnenenergienutzung
"Schönhaid Ost 2"

M 1:5.000
Vorentwurf i.d. Fassung vom 13.12.2022

PLANVERFASSER: BERNHARD BARTSCH ■ DIPL. ING. (FH)
STADTPLANUNG ■ LANDSCHAFTSARCHITEKTUR

ADRESSE: BERGSTRASSE 25
91411 WIESAU
TEL: 09141 453 709 - 5
FAX: 09141 453 709 - 6
WEB: WWW.B-BARTSCH.DE