



Verwaltungsgemeinschaft Wiesau, Postfach 1165, 95672 Wiesau

Hierold Bau GmbH
Schießtrath 16
92709 Moosbach

Sachbearbeiterin: Martina Bauer
Tel.: 09634 9200 29
Fax: 09634/2511
E-Mail: martina.bauer@wiesau.de

Aktenzeichen: 2024-091 / 107 -
140.2.0001

Antrags-Nr.: 2024-091
Antragsdatum: 06.11.2024

Wiesau, 11.11.2024

Vollzug der Straßenverkehrs-Ordnung (StVO)

Anordnung

Verkehrsrechtliche Anordnung

I. Allgemeines

1. Aufgrund Ihres Antrags vom 06.11.2024 wird die untenstehende Verkehrsbeschränkung mit Verkehrssicherung genehmigt.
2. Diese Anordnung wird mit der Aufstellung der Verkehrszeichen und Verkehrseinrichtung wirksam und endet mit deren Beseitigung. Die zusätzlichen Anordnungen, Pläne und Auflagen der Anlagen sind, soweit zutreffend, zu beachten.
3. Der Antragsteller hat die Kosten des Verfahrens zu tragen.

II. Angaben zur Arbeitsstelle und zum Verkehrsbereich

1. Grund/Anlass der Verkehrsbeschränkung

Beschreibung:
Abriss Nebengebäude

2. Lage der Verkehrsbeschränkung

Lage:		
Marktstraße im Bereich Hauptstraße 29		
Genauere Lage: Haus-Nr.	km	Straßenklasse

Bankverbindungen

Sparkasse Oberpfalz Nord **IBAN** DE41 7535 0000 0000 0911 81 **BIC** BYLADEM1WEN
Postbank Nürnberg **IBAN** DE97 7601 0085 0009 1148 59 **BIC** PBNKDEFF

Öffnungszeiten Rathaus Wiesau

Mo. – Fr. 08:00 Uhr – 12:00 Uhr
Mo. + Di. 14:00 Uhr – 15:30 Uhr
Do. 15:00 Uhr – 17:30 Uhr

3. Beschreibung der betroffenen Straßenteile

Von der Sperrung betroffen sind:

Fahrzeugverkehr:	<input checked="" type="checkbox"/> vollständig	<input type="checkbox"/> halbseitig	<input type="checkbox"/> teilweise
Fußgängerverkehr:	<input checked="" type="checkbox"/> vollständig	<input type="checkbox"/> halbseitig	<input type="checkbox"/> teilweise
Fahrradverkehr:	<input checked="" type="checkbox"/> vollständig	<input type="checkbox"/> halbseitig	<input type="checkbox"/> teilweise
Verkehrsberuhigter Bereich:	<input type="checkbox"/> vollständig	<input type="checkbox"/> halbseitig	<input type="checkbox"/> teilweise
Parkbucht / Seitenstreifen:	<input checked="" type="checkbox"/> vollständig	<input type="checkbox"/> halbseitig	<input type="checkbox"/> teilweise
Baumgraben / Grünstreifen:	<input type="checkbox"/> vollständig	<input type="checkbox"/> halbseitig	<input type="checkbox"/> teilweise
Fußgängerzone:	<input type="checkbox"/> vollständig	<input type="checkbox"/> halbseitig	<input type="checkbox"/> teilweise
	<input type="checkbox"/> vollständig	<input type="checkbox"/> halbseitig	<input type="checkbox"/> teilweise

Bemerkung zu den betroffenen Straßenteilen:

4. Zeitraum der Verkehrsbeschränkung

Anordnungszeitraum

Beginn: Datum	Ende: Datum	max. Dauer der Verkehrsbeschränkung	max. genehmigte Arbeitstag
18.11.2024	29.11.2024	3 – 4 Arbeitstage	

III. Kennzeichnung, Verkehrsregelung, Verkehrsführung

1. Die Kennzeichnung, Verkehrsregelung und Verkehrsführung geschieht nach:

VZ-Plan vom 11.11.2024

Beschilderung

1000-mittel - Zusatzzeichen H = 450 mm - Durchfahrt
Hauptstraße
gesperrt
250 - Verbot für Fahrzeuge aller Art (2 Stück)
283-10 - Absolutes Haltverbot - Anfang - Aufstellung rechts (2 Stück)
283-20 - Absolutes Haltverbot - Ende - Aufstellung rechts (2 Stück)
357 - Sackgasse
454-10 - Umleitungswegweiser (linksweisend) (3 Stück)
454-20 - Umleitungswegweiser (rechtsweisend) (3 Stück)
99999-600 - Absperrschranke mit Beleuchtung
99999-600-rot - Absperrschranke mit Beleuchtung (5 x rot) (2 Stück)

2. Umleitung des Verkehrs:

	Umleitungsverlauf:
Umleitung notwendig:	<input checked="" type="checkbox"/>
	Anliegerverkehr eingeschränkt bis:

Bankverbindungen

Sparkasse Oberpfalz Nord **IBAN** DE41 7535 0000 0000 0911 81 **BIC** BYLADEM1WEN
Postbank Nürnberg **IBAN** DE97 7601 0085 0009 1148 59 **BIC** PBNKDEFF

Öffnungszeiten Rathaus Wiesau

Mo. – Fr. 08:00 Uhr – 12:00 Uhr
Mo. + Di. 14:00 Uhr – 15:30 Uhr
Do. 15:00 Uhr – 17:30 Uhr

Anliegerverkehr zugelassen: <input type="checkbox"/>
--

Bemerkungen zur Umleitung

--

3. Weitere Maßnahmen zur Sicherung des Verkehrs und sonstige Hinweise:

--

IV. Weitere Ausführungen

1. Sonstiges

--

2. Ansprechpartner Antragsteller:

Herr Christian Bayerl	
Tel.: 09656 342	Mobil: 0151 10674370
Fax:	E-Mail: info@hierold-bau.de

V. Gebührenfestsetzung

Maßnahme Gebühr:	20,00 €
Sondernutzungsgebühr:	0,00 €
Auslagen:	0,00 €
Bauhof:	0,00 €
Sonstige Gebühren:	0,00 €
Summe:	20,00 €


Wir bitten Sie, den Betrag innerhalb von zwei Wochen auf eines der unten angegebenen Konten zu überweisen. Bitte geben Sie hierbei das Aktenzeichen: 2024-091 / 107 - 140.2.0001 und die Finanzadresse: an.

Beigefügte Anlagen	
Regelplan: <input type="checkbox"/>	Musterplan: <input type="checkbox"/>
Verkehrszeichenplan: <input checked="" type="checkbox"/>	Lageplan: <input type="checkbox"/>
Gebührenübersicht: <input type="checkbox"/>	Formular Fertigstellung: <input type="checkbox"/>
Umleitungsplan: <input type="checkbox"/>	Antrag: <input type="checkbox"/>
Verteiler	
Ausfertigung an Antragsteller	<input checked="" type="checkbox"/>
Abdruck an Polizei	<input checked="" type="checkbox"/>
Abdruck an Bauamt / Bauhof:	<input checked="" type="checkbox"/>
Zum Akt	<input checked="" type="checkbox"/>
Bei Vollsperrung an ILS	<input checked="" type="checkbox"/>

Mit freundlichem Gruß

Verwaltungsgemeinschaft Wiesau

Diese Anordnung wurde maschinell erstellt und ist daher ohne Unterschrift gültig.

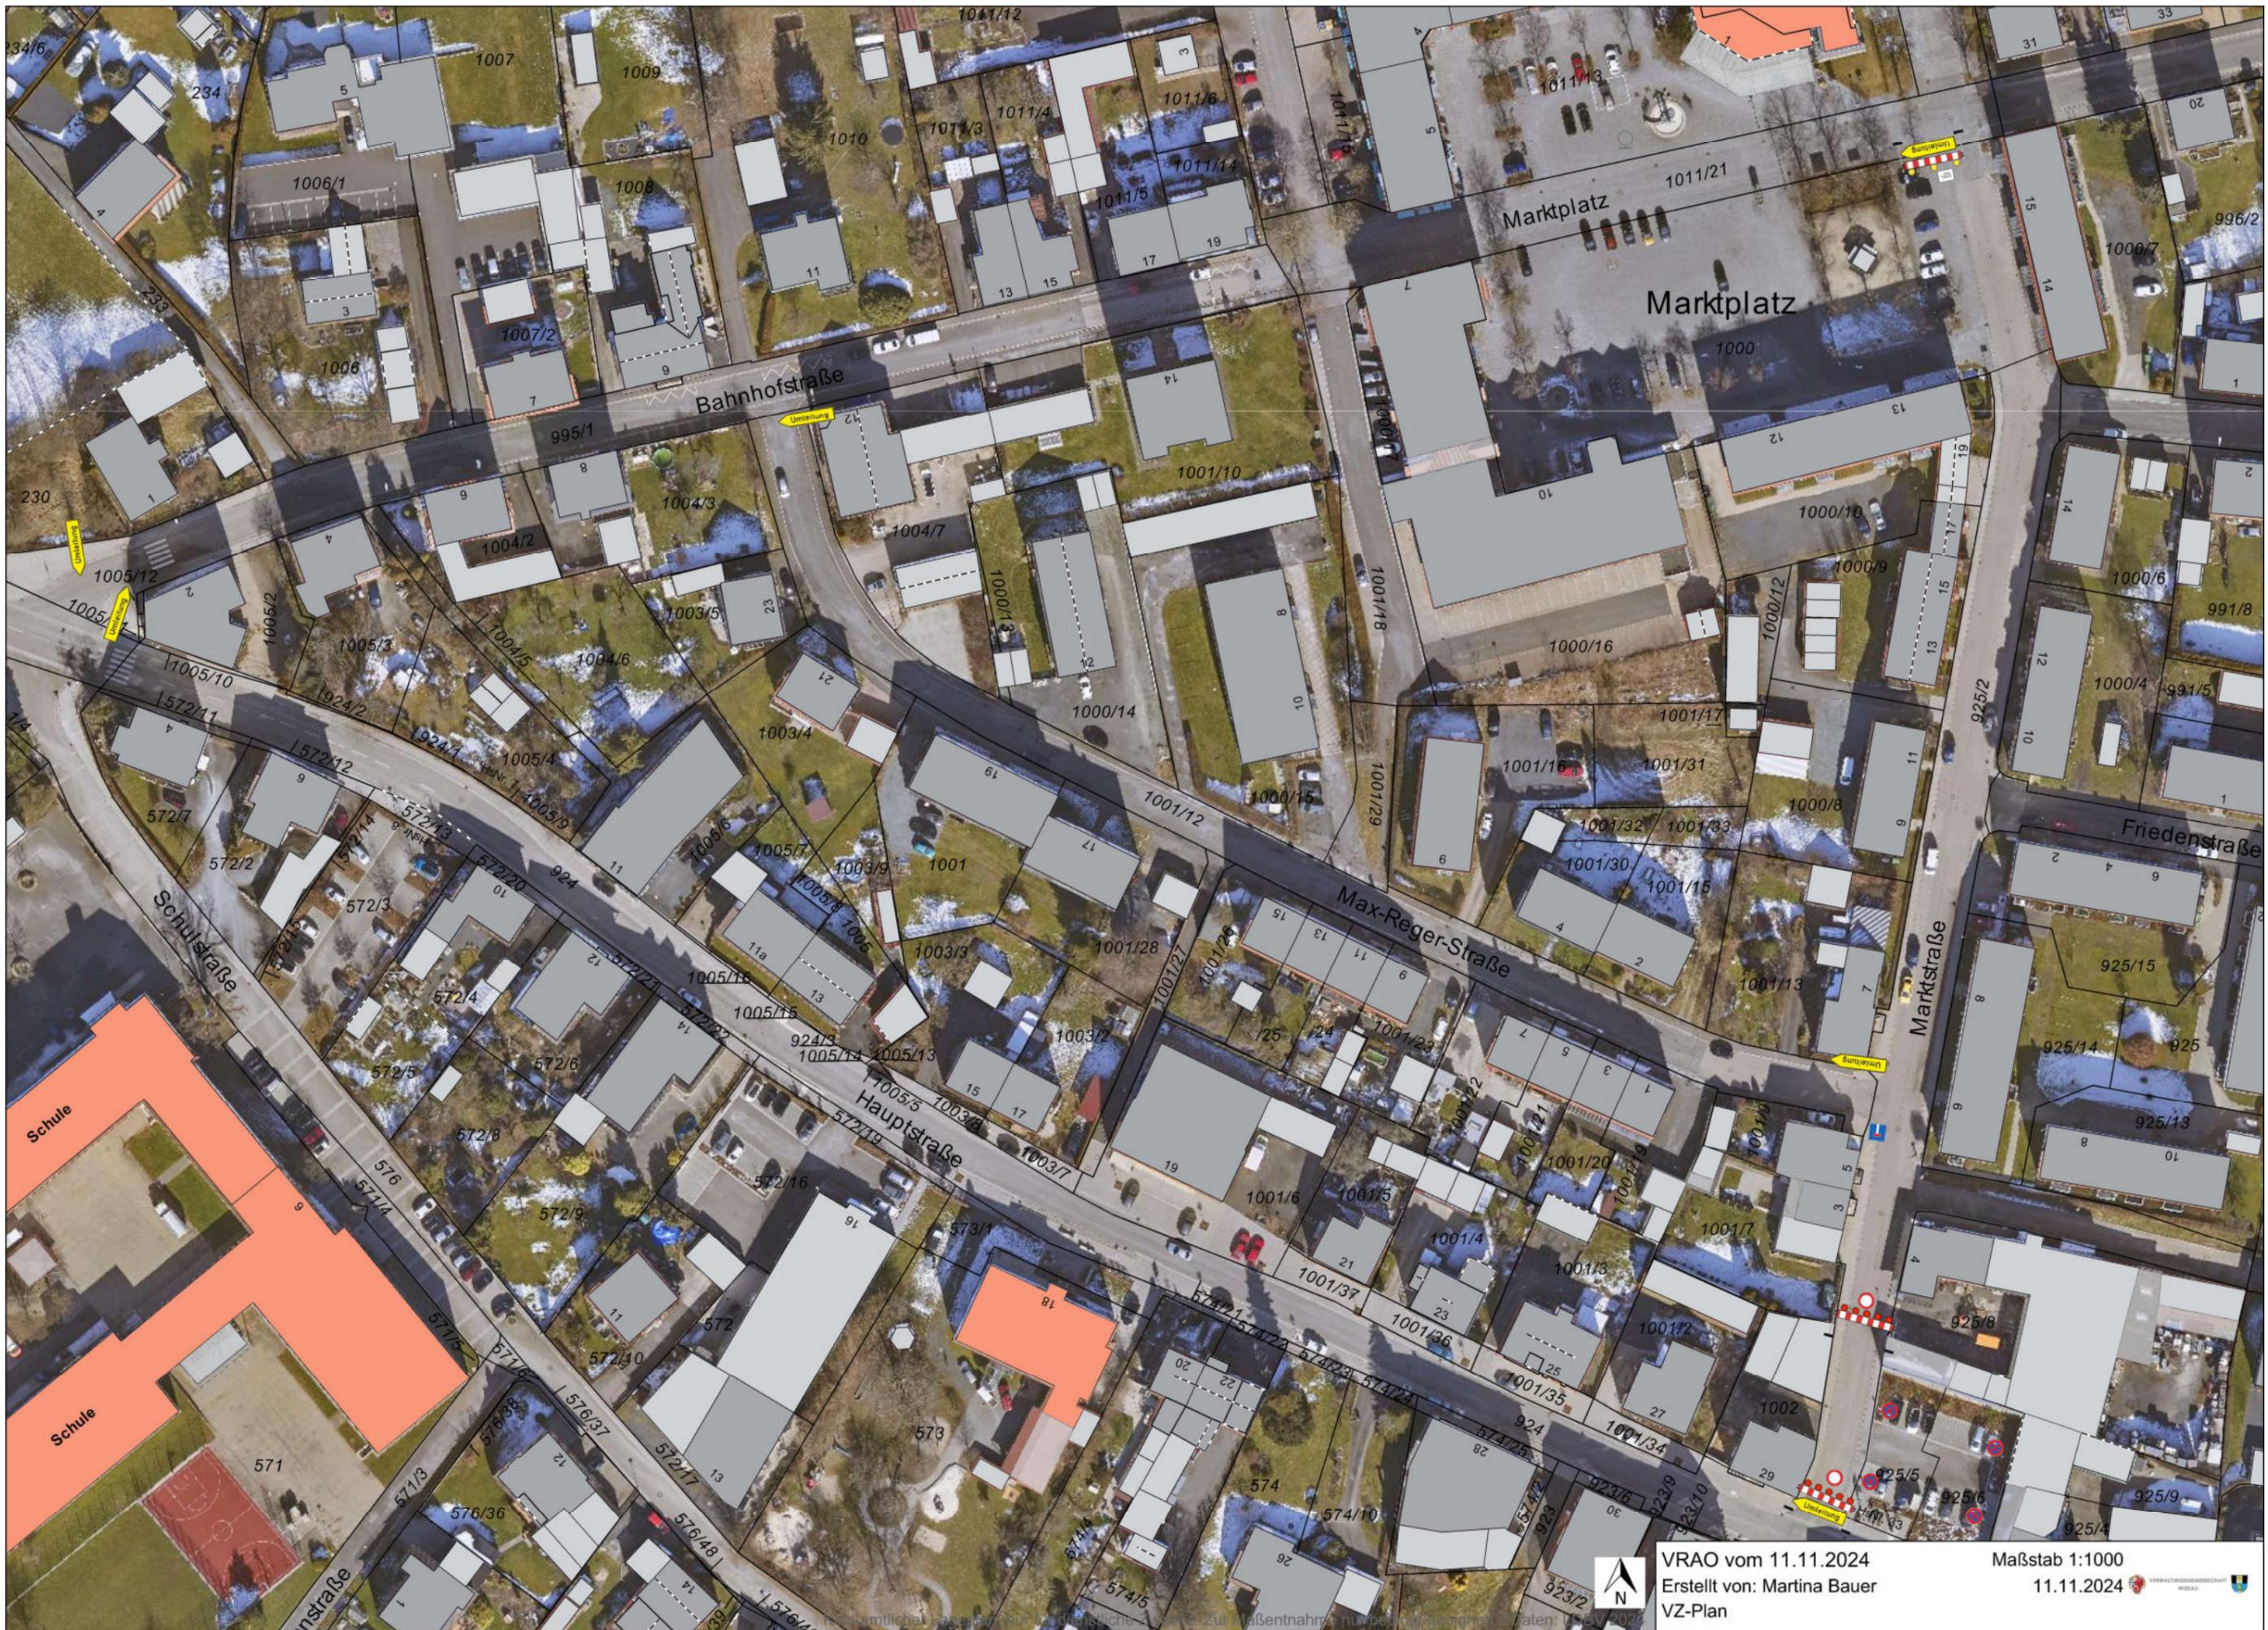

VRAO vom 11.11.2024
Erstellt von: Martina Bauer
VZ-Plan

Maßstab 1:1000
11.11.2024

