


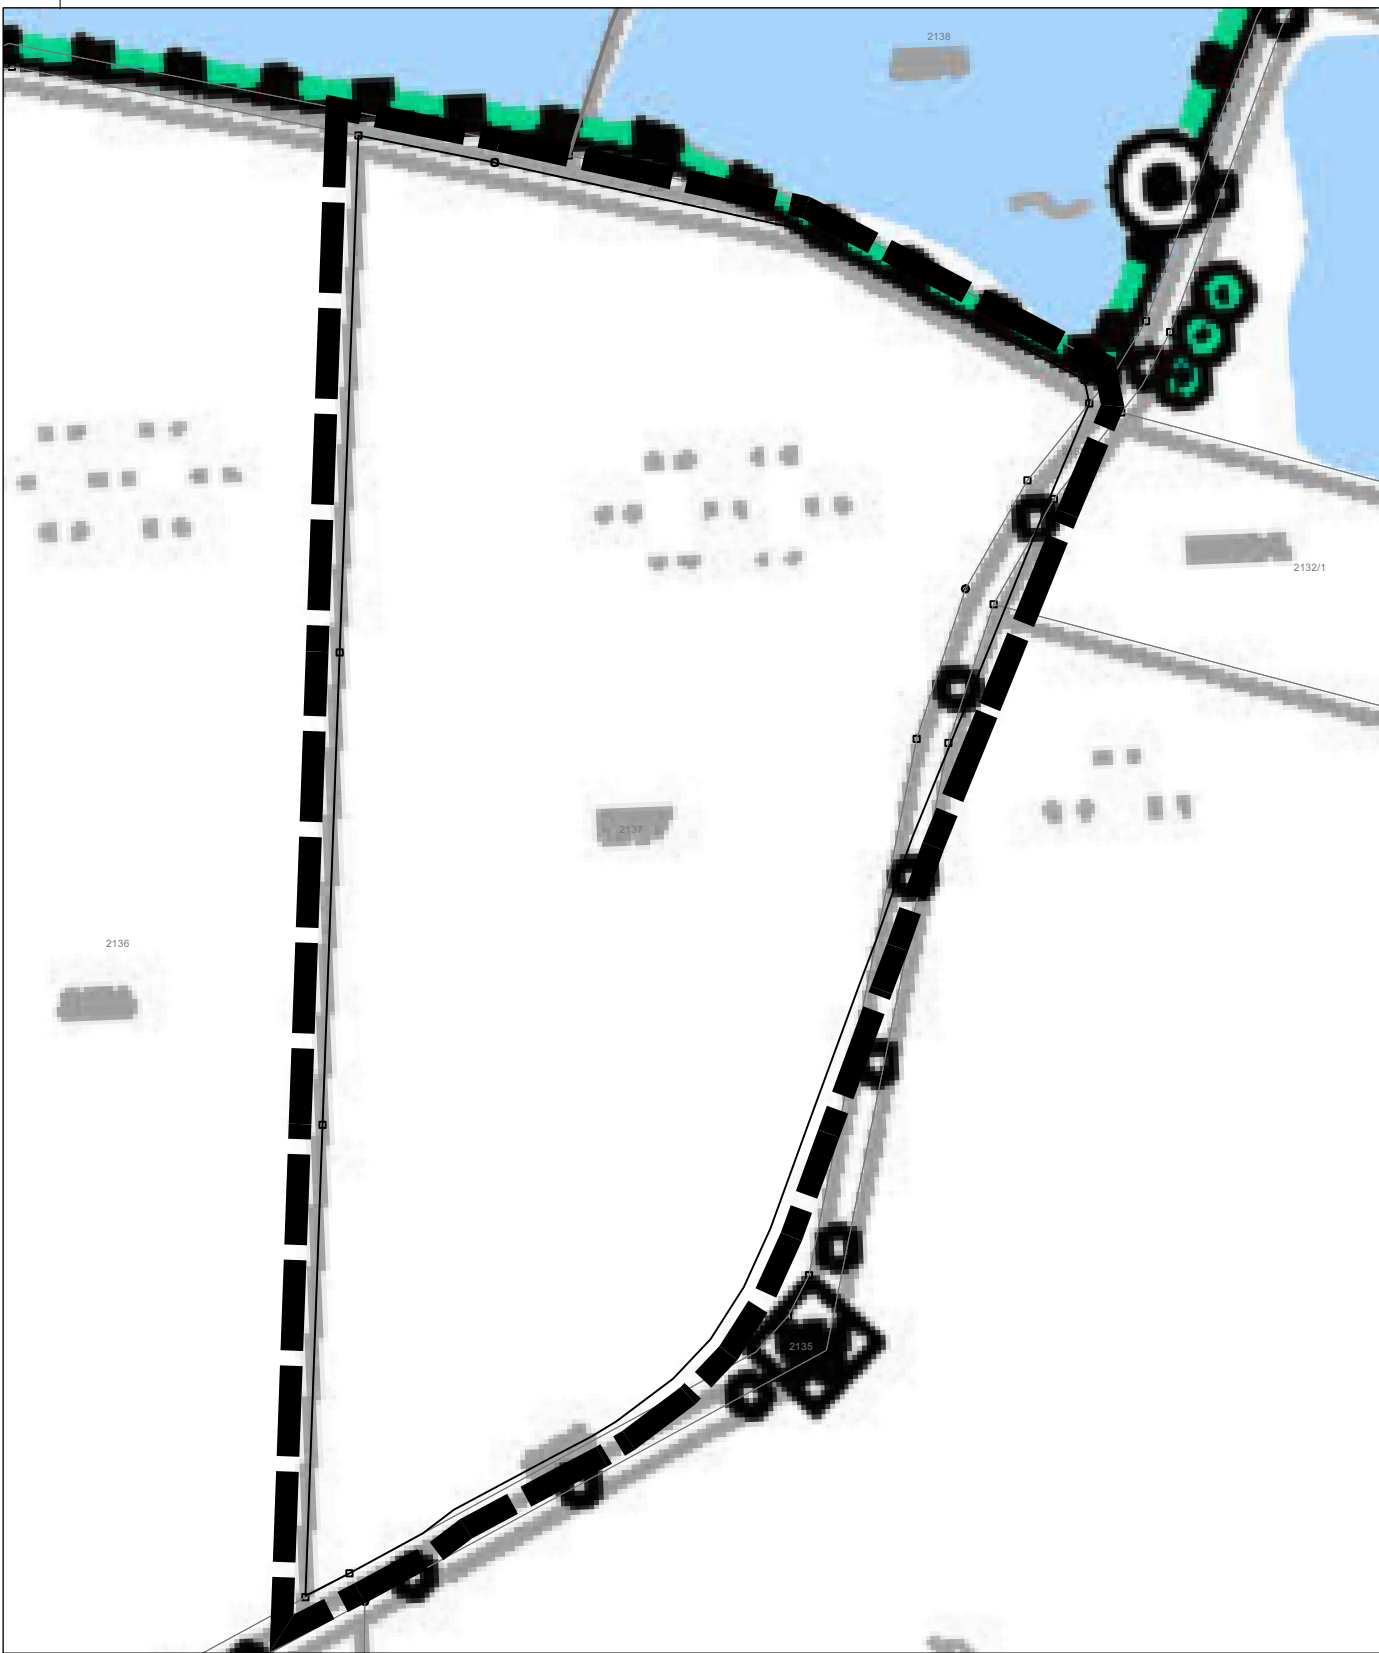

Planfläche A
Alt-FNP




Planfläche B
Alt-FNP



Planfläche C
Alt-FNP



Planfläche D
Alt-FNP

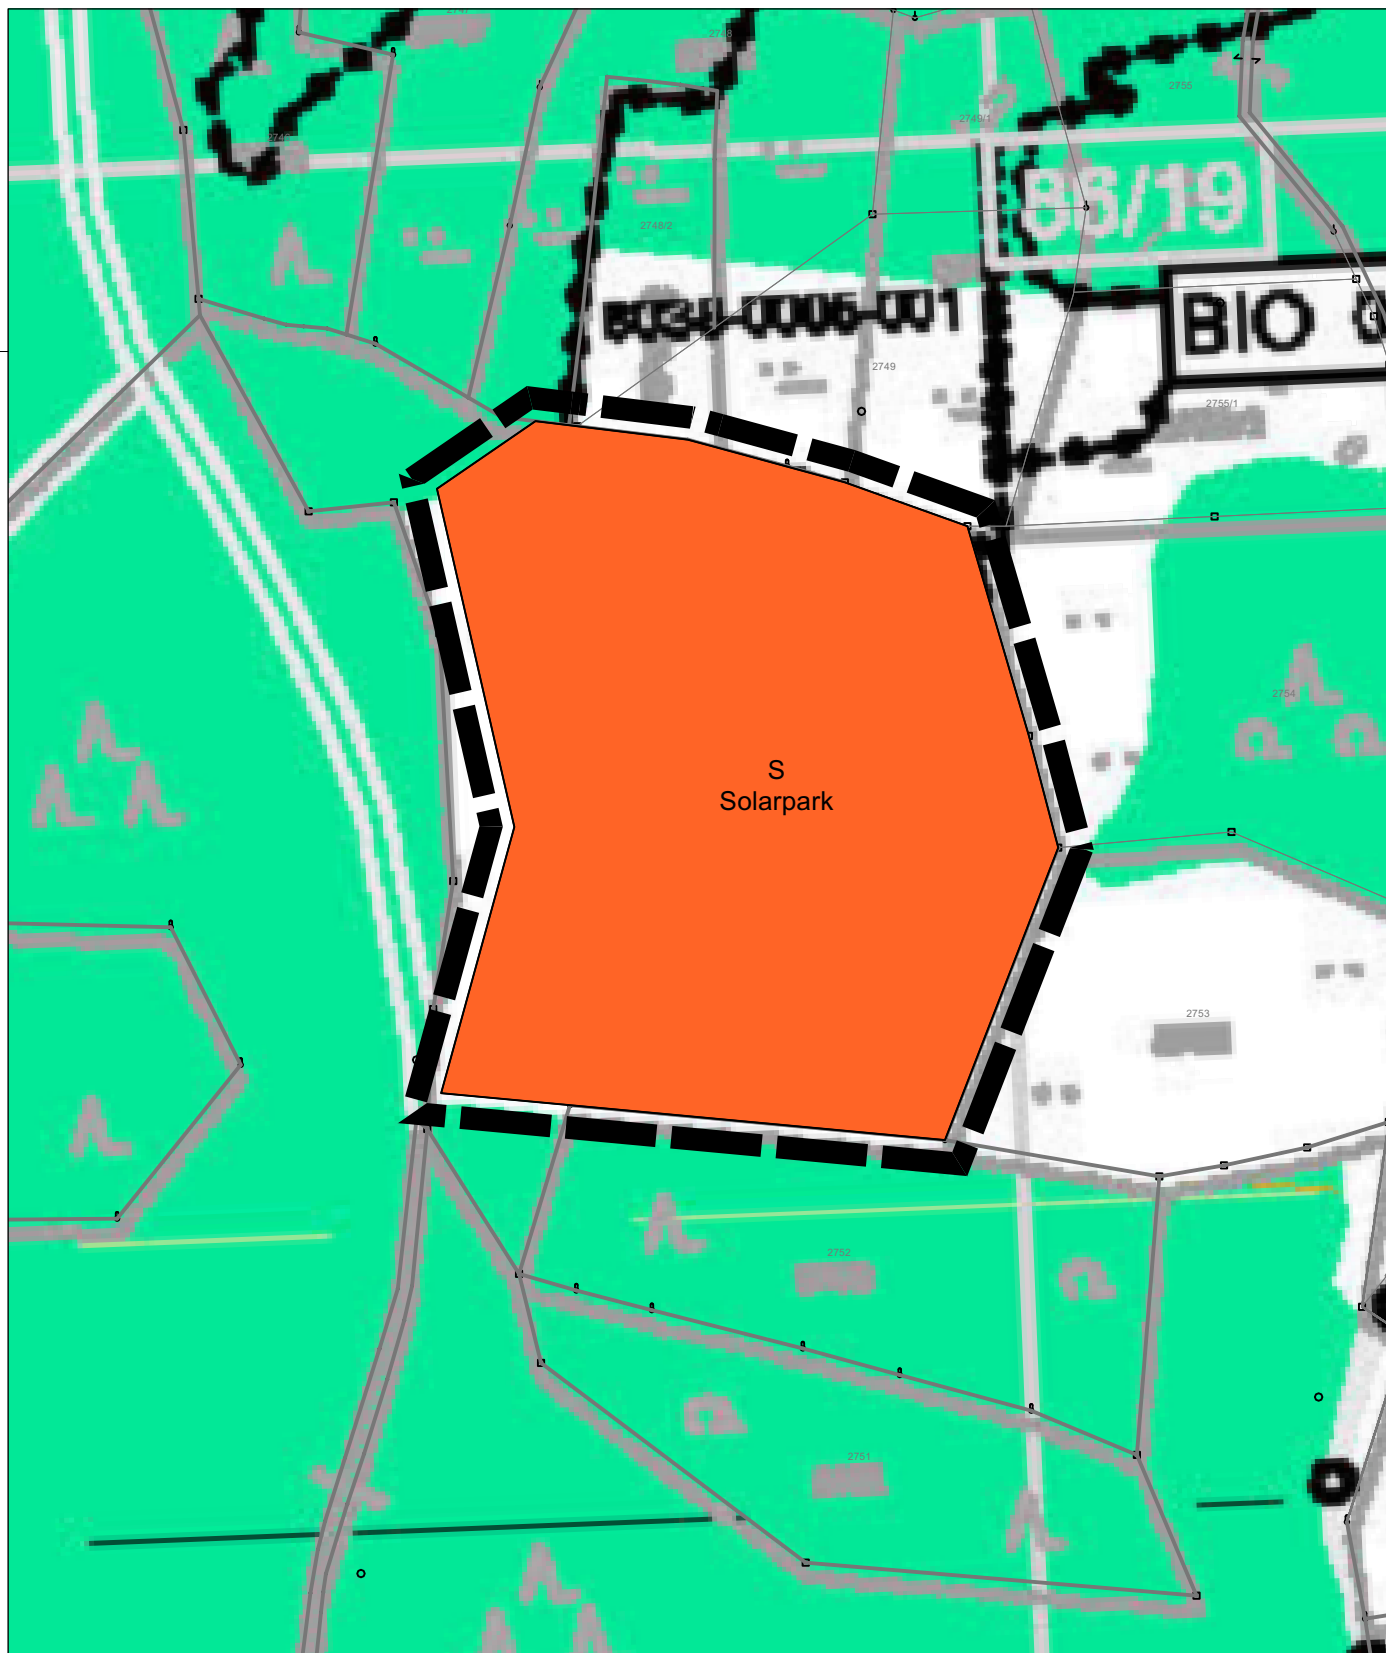


Planfläche A
FNP-Änderung



Planfläche B
FNP-Änderung



Planfläche C
FNP-Änderung

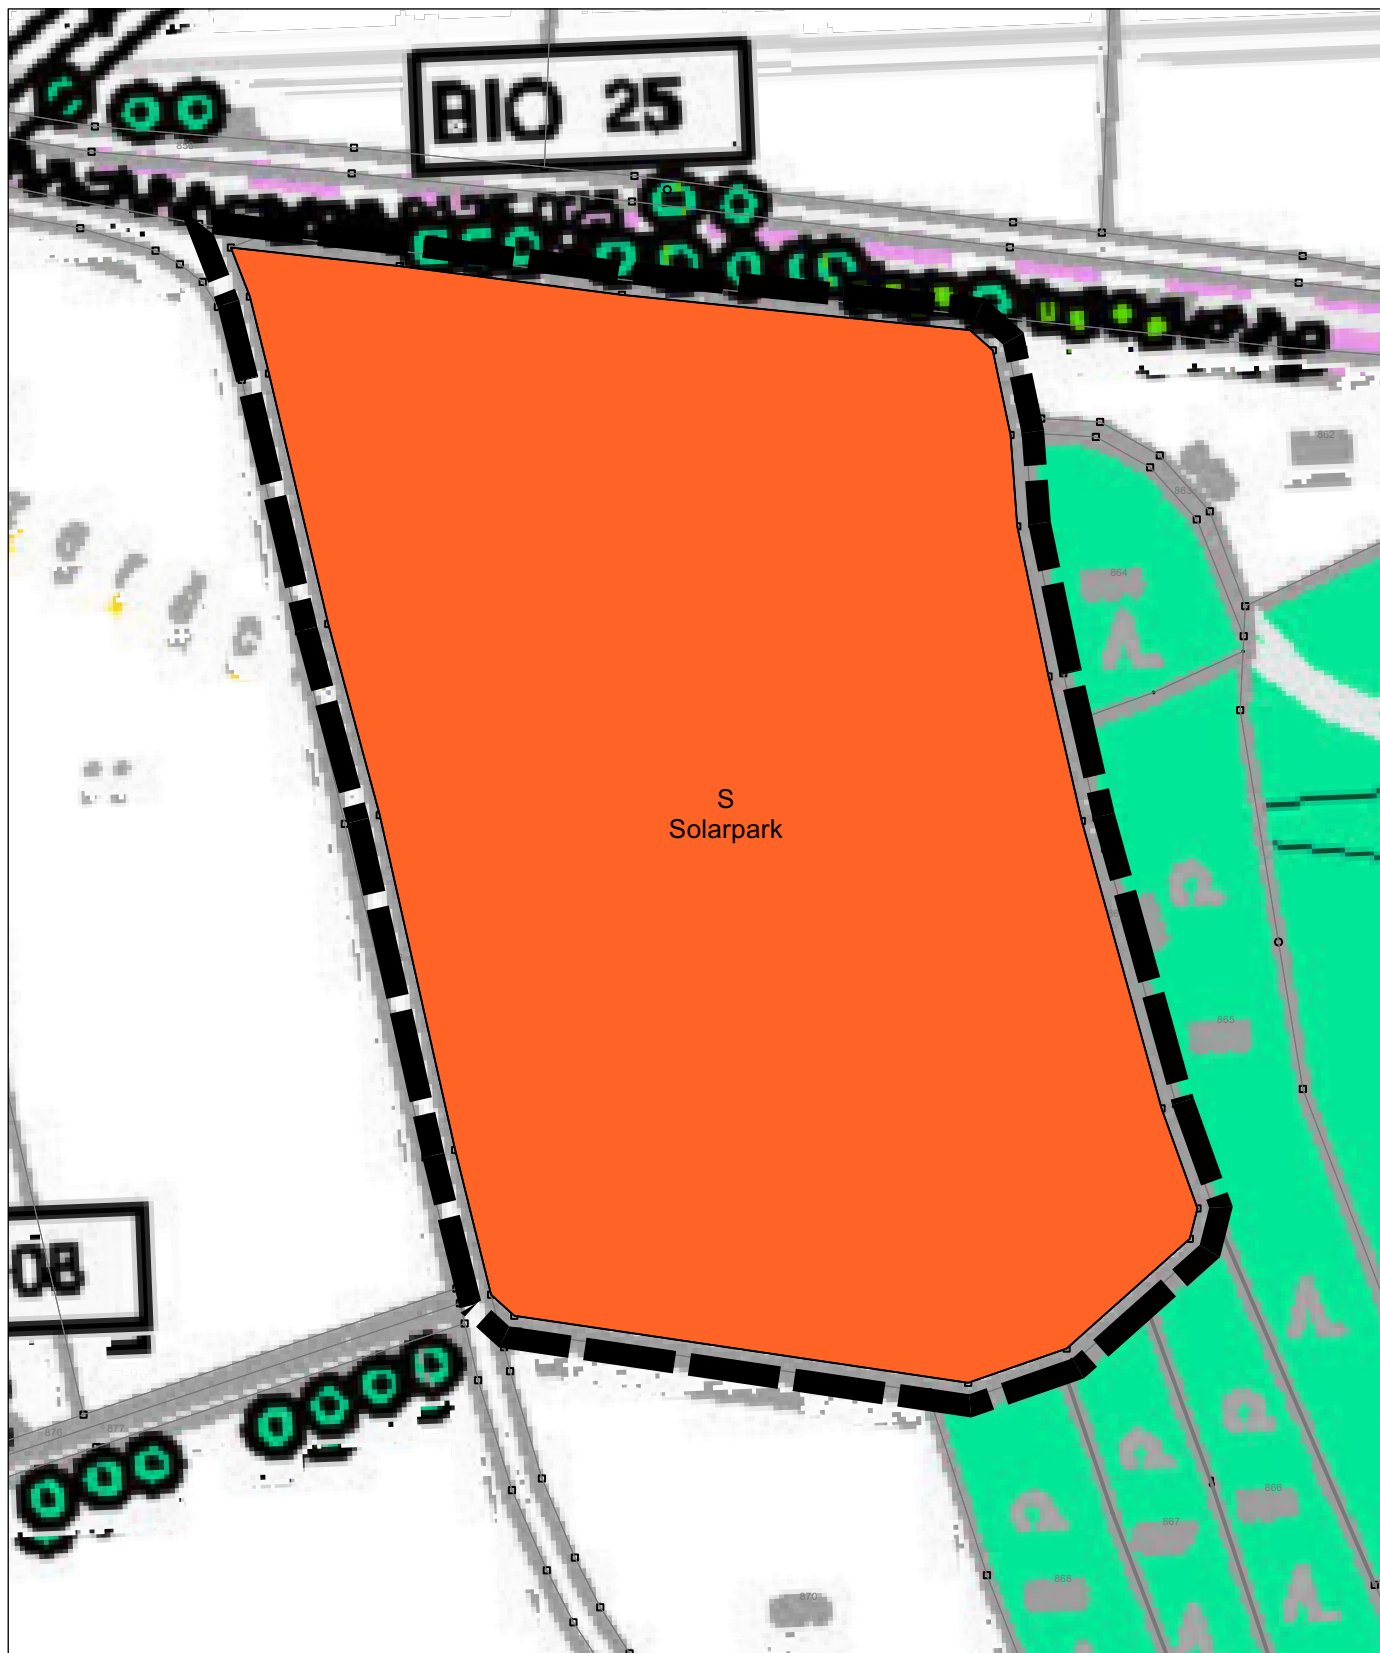

Planfläche D
FNP-Änderung

PLANZEICHENLEGENDE

- Sonderbaufläche: Solarpark
- Flächen für die Landwirtschaft
- Flächen für Wald
- Grenze des räumlichen Geltungsbereiches

VERFAHRENSVERMERKE

Aufstellung Aufstellungsbeschluss gem. § 2 Abs. 1 BauGB:	19.07.2022
Bekanntmachung des Aufstellungsbeschlusses gem. § 2 Abs. 1 BauGB	20.02.2023
Frühzeitige Beteiligung Frühzeitige Beteiligung der Öffentlichkeit gem. § 3 Abs. 1 BauGB	20.02.2023 - 27.03.2023
Frühzeitige Beteiligung der Behörden und sonstigen Träger öffentlicher Belange gem. § 4 Abs. 1 BauGB	16.02.2023 - 27.03.2023
Offenlage Behandlung der eingegangenen Stellungnahmen aus der Frühzeitigen Beteiligung und Billigung des Entwurfs für die Offenlage	22.06.2023
Ortsübliche Bekanntmachung der Beteiligung der Öffentlichkeit gem. § 3 Abs. 2 BauGB	29.06.2023
Beteiligung der Öffentlichkeit gem. § 3 Abs. 2 BauGB	10.07.2023 - 14.08.2023
Beteiligung der Behörden und sonstigen Träger öffentlicher Belange gem. § 4 Abs. 2 BauGB	29.06.2023 - 14.08.2023
Erneute Offenlage Behandlung der eingegangenen Stellungnahmen aus der Offenlage und Billigung des Entwurfs für die erneute Offenlage	_____
Ortsübliche Bekanntmachung der erneuten Beteiligung der Öffentlichkeit gem. § 3 Abs. 2 BauGB	_____
Erneute Beteiligung der Öffentlichkeit gem. 4a Abs. 3 BauGB i.V.m. § 3 Abs. 2 BauGB	_____ - _____
Erneute Beteiligung der Behörden und sonstigen Träger öffentlicher Belange gem. 4a Abs. 3 BauGB i.V.m. § 4 Abs. 2 BauGB	_____ - _____
Abwägungsbeschluss und Feststellungsbeschluss Behandlung und Abwägung aller eingegangenen Stellungnahmen aus den Beteiligungen gem. § 1 Abs. 7 BauGB und Feststellungsbeschluss	_____

Ausfertigungsvermerk
Es wird bestätigt, dass der Inhalt des Planes sowie der zugehörigen planungsrechtlichen
Festsetzungen und der örtlichen Bauvorschriften mit den hierzu ergangenen Beschlüssen
des Gemeinderates der Marktgemeinde Wiesau übereinstimmen.

Marktgemeinde Wiesau, den _____
Toni Dutz
Bürgermeister

Genehmigungsvermerk
Genehmigung durch die höhere Verwaltungsbehörde
gem. § 6 Abs. 1 BauGB

Bekanntmachung und Inkrafttreten
Ortsübliche Bekanntmachung der Genehmigung
gem. § 6 Abs. 5 BauGB

Mit der Bekanntmachung ist der Flächennutzungsplan in Kraft getreten. Ab diesem
Zeitpunkt wird der Bebauungsplan gemäß § 10 Abs. 3 BauGB zu jedermanns Einsicht im
Rathaus der Marktgemeinde Wiesau bereit gehalten und über seinen Inhalt auf Verlangen
Auskunft gegeben.

Marktgemeinde Wiesau, den _____
Toni Dutz
Bürgermeister



Marktgemeinde Wiesau

**Änderung des Flächennutzungsplanes
der Marktgemeinde Wiesau: Solarpark
auf vier Planflächen, 2023**

Projekt			
Inhalt	01 Zeichnerischer Teil		
Projektnummer	22072-3	Datum	06.11.2023
Maßstab	1:2000	bearbeitet / geprüft	DWA /



BHM Planungsgesellschaft mbH
Bruchsal • Freiburg • Nürtingen

fon 07022-90984-50
fax 07251-90198-29
info@bhmp.de
www.bhmp.de

