


| | |
|---|--------------------------------------|
| Piewak & Partner GmbH INGENIEURBÜRO F. HYDROGEOLOGIE UND UMWELTSCHUTZ BAYREUTH | Projekt : Wiesau: Regenerierung TB 8 |
| | Projektnr. : 17076 |
| | Datum : 20.03.2017 |
| | Maßstab : 1: 500 / 1: 30 |
| | Anlage : 2 |

TB 8 "Herrenwiese"

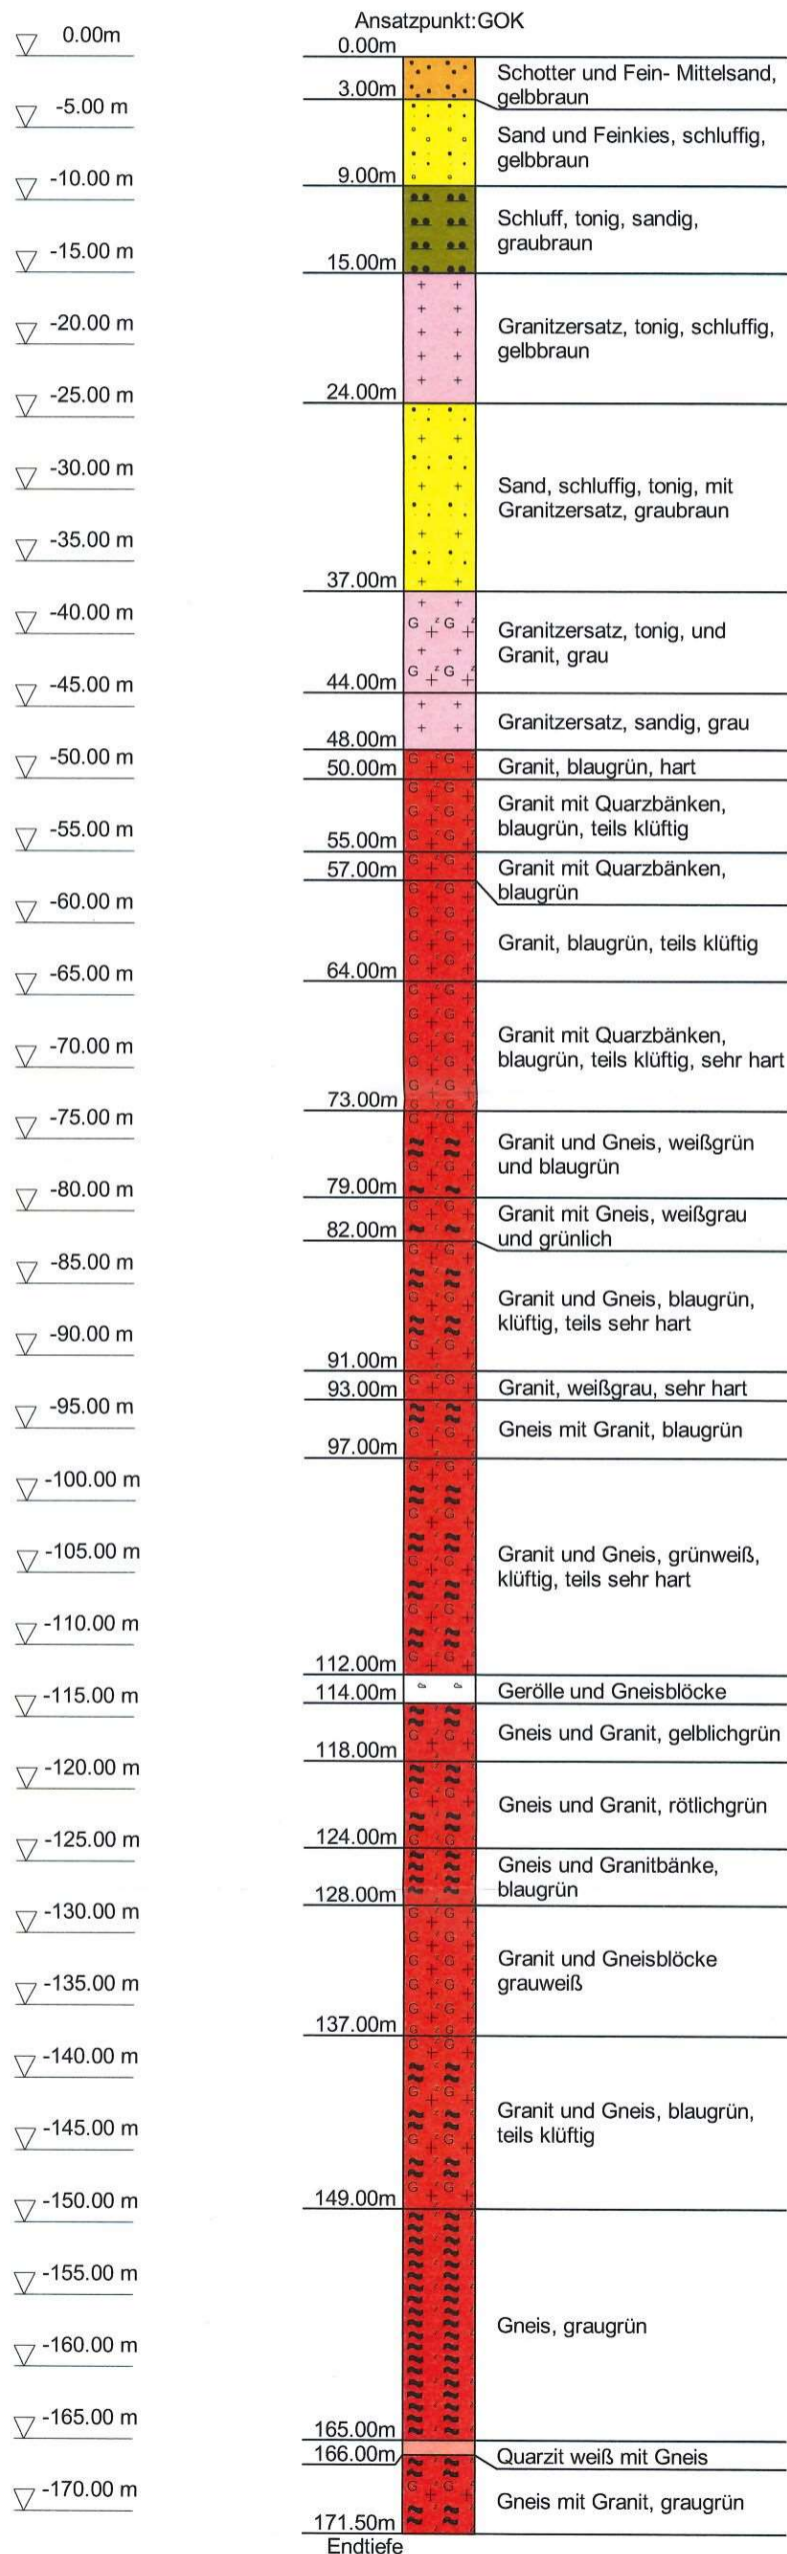

Brunnenausbau

