


# Berichtigung des Flächennutzungsplanes zur 26. Änderung des Bebauungsplanes "Nördlich Marktplatz" Markt Wiesau

Bestand M = 1:5.000

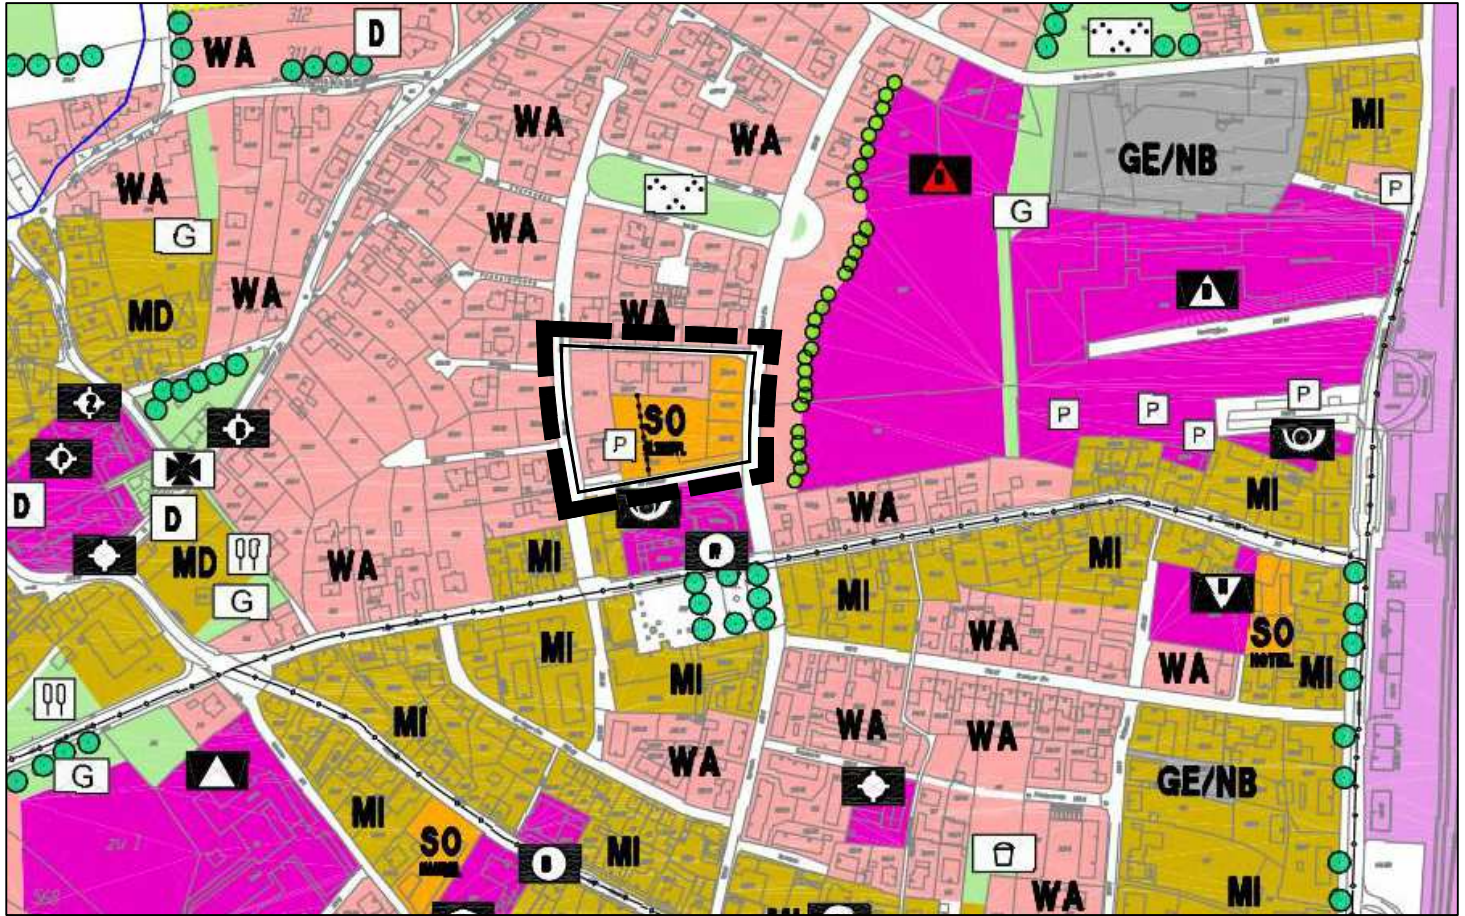

Planung M = 1:5.000

