



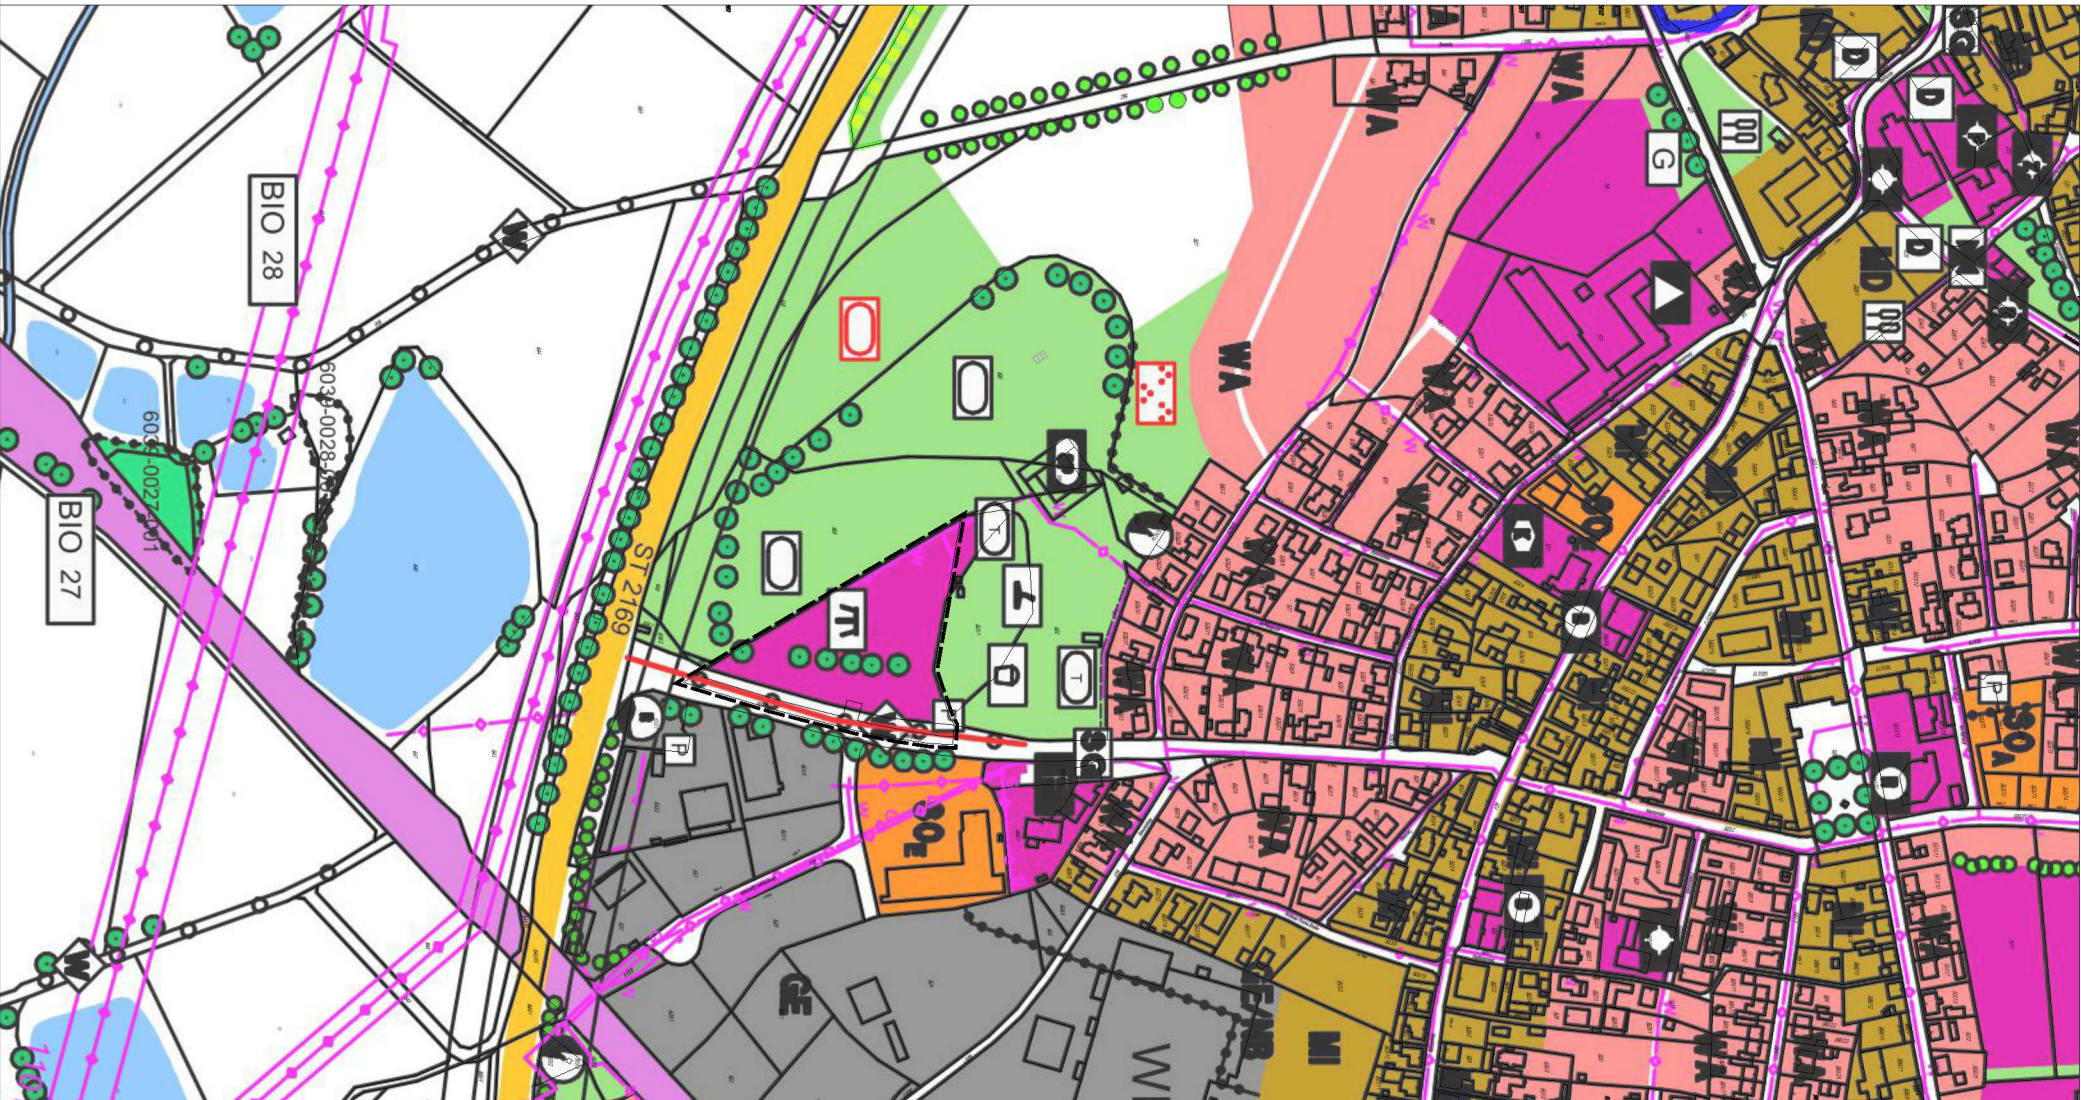

DECKBLATTÄNDERUNG

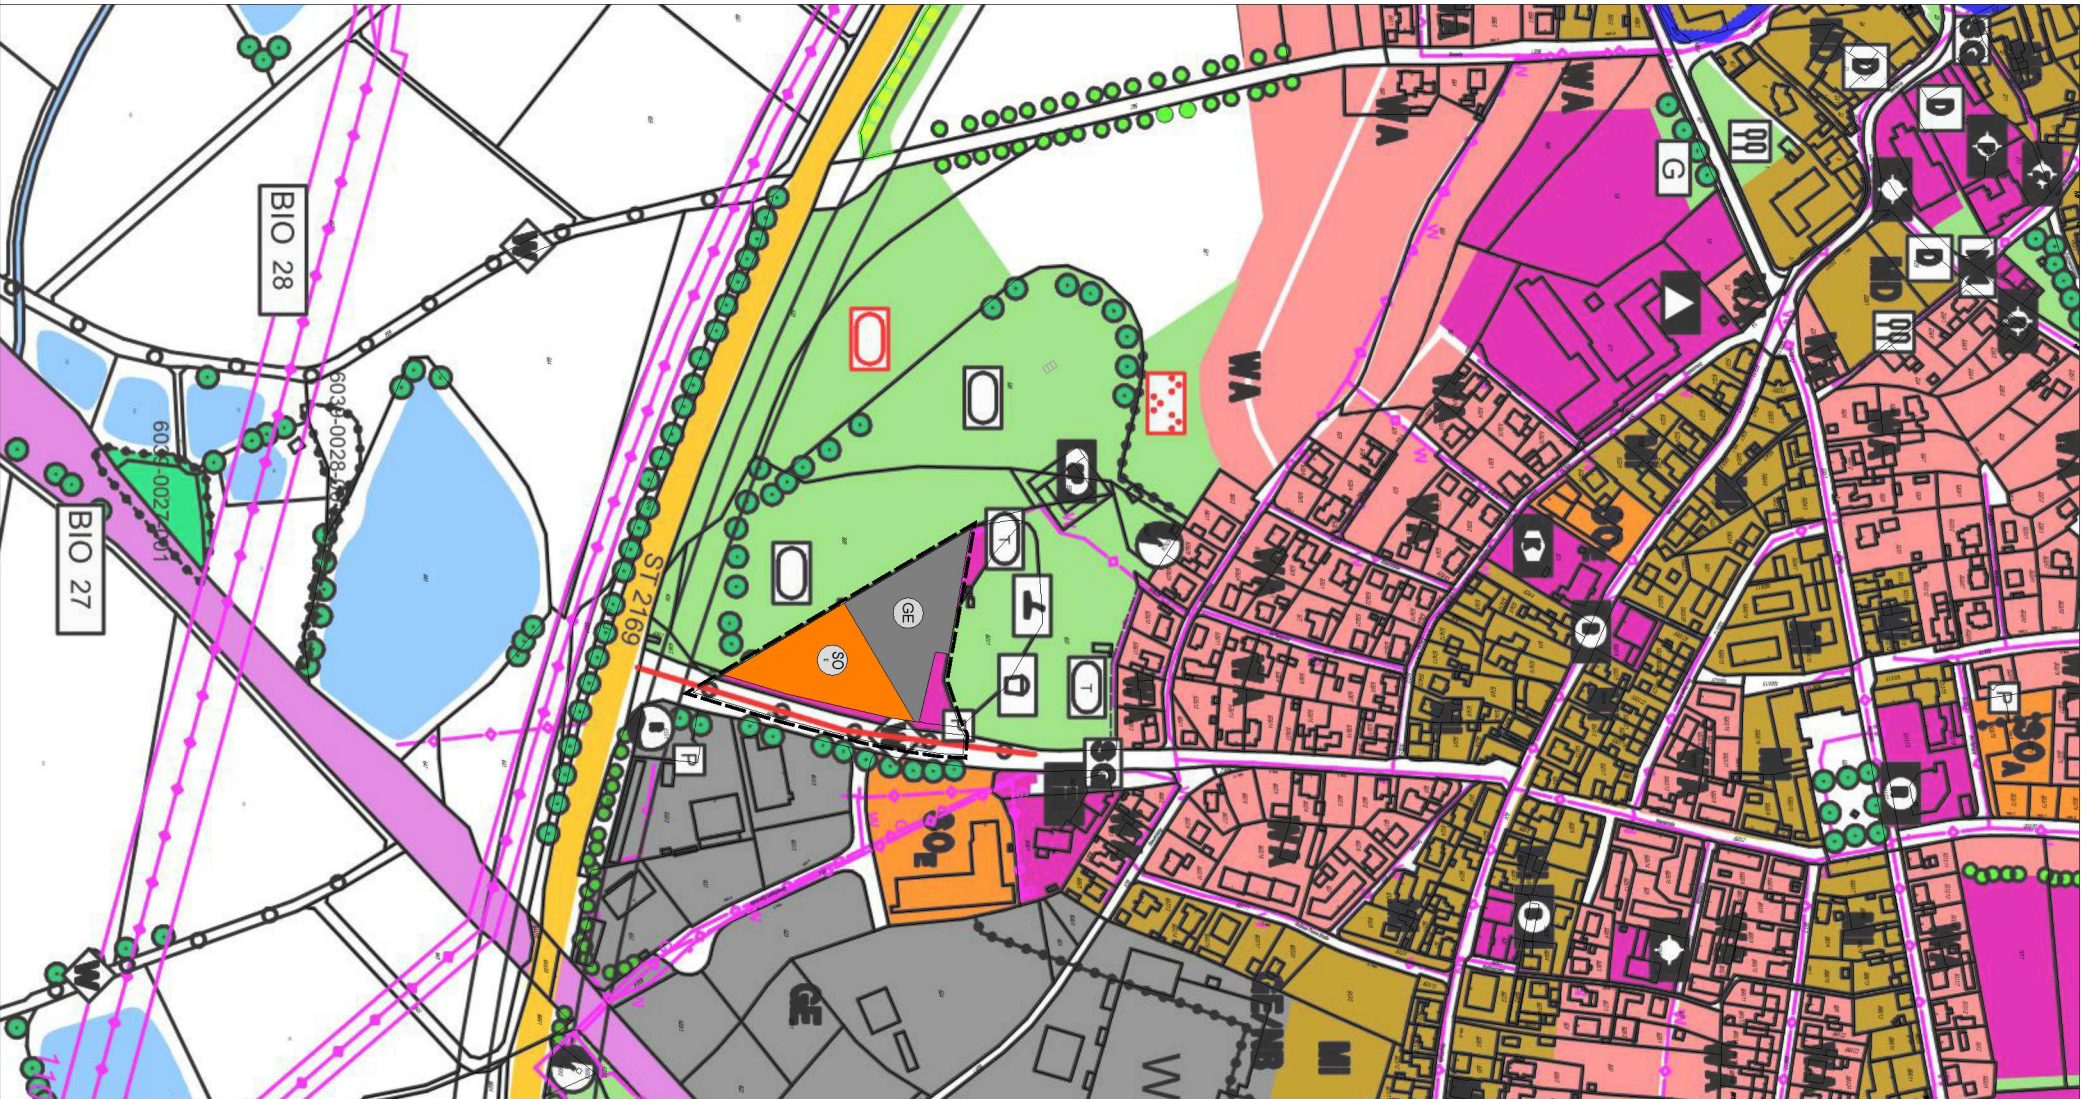

LEGENDE

-  Räumlicher Geltungsbereich der Deckblattänderung
-  Sonstiges Sondergebiet Einzelhandel (§ 11 BauNVO)
-  Gewerbegebiet (§ 8 BauNVO)

Nachrichtliche Übernahmen, Hinweise und Kenntnisse

 digitale Flurkarte

Alle weiteren Planzeichen sind der Legende des wirksamen
Flächennutzungsplanes mit Landschaftsplan zu entnehmen.

Kartengrundlage / Geodaten: © Bayerische Vermessungsverwaltung 2016 (www.geodaten.bayern.de)
- ohne Gewähr auf Richtigkeit.

DECKBLATTÄNDERUNG
FLÄCHENNUTZUNGSPLAN
MIT LANDSCHAFTSPPLAN
M A R K T W I E S A U



zum

B e b a u u n g s p l a n
"Fachmärkte am Festplatz"

M 1:5.000
Fassung vom 02.03.2021

BERNHARD BARTSCH ■ DIPL.-ING. (FH)
STADTPLANUNG ■ LANDSCHAFTSARCHITEKTUR
ADRESSE: BERGSTRASSE 26
TEL.: 09161 463 3702
E-MAIL: INFO@BARTSCH.DE
WEB: WWW.B-BARTSCH.DE