


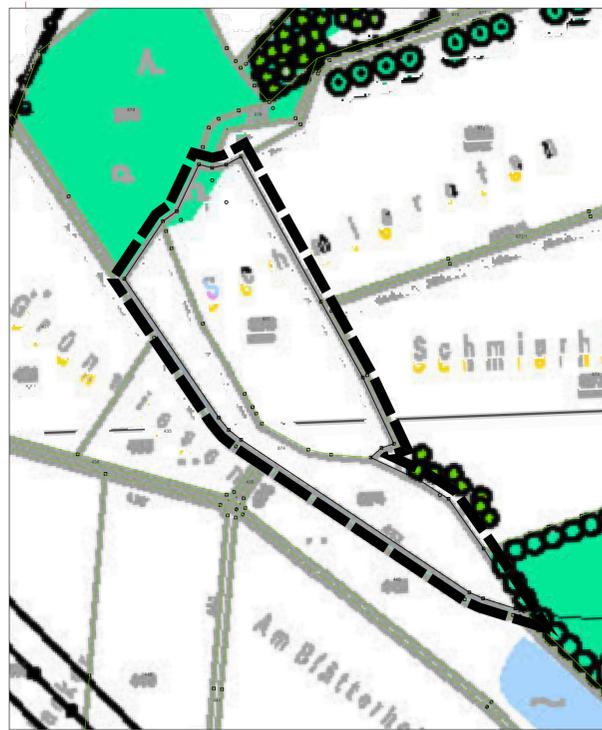

Planfläche A
Alt-FNP




Planfläche B
Alt-FNP



Planfläche C
Alt-FNP




Planfläche D
Alt-FNP

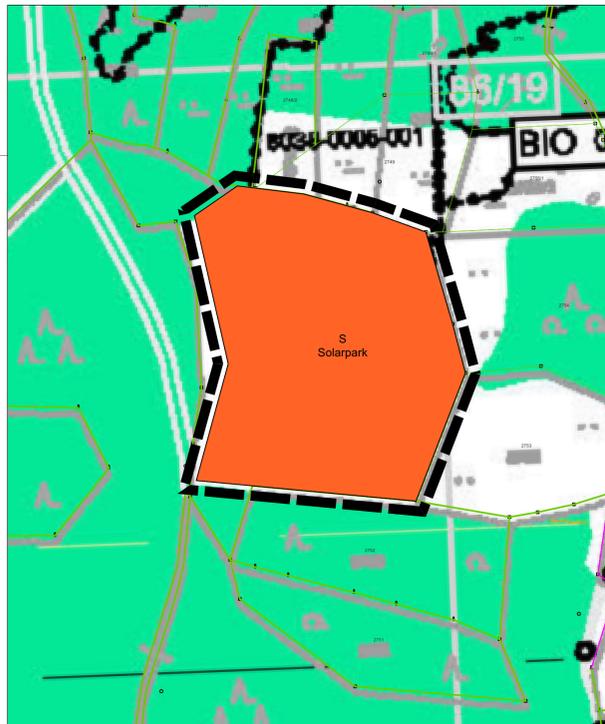

Planfläche A
FNP-Änderung



Planfläche B
FNP-Änderung

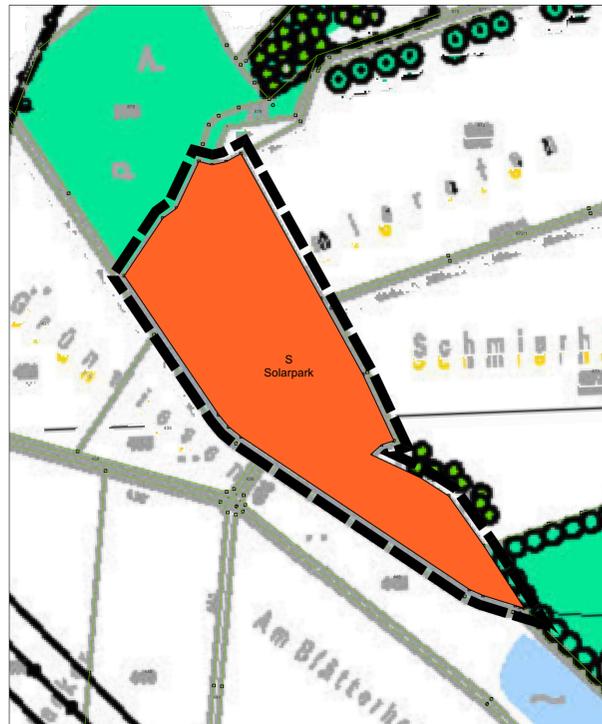

Planfläche C
FNP-Änderung



Planfläche D
FNP-Änderung

PLANZEICHENLEGENDE

- S Solarpark
- Grenze des räumlichen Geltungsbereiches

VERFAHRENSVERMERKE

Aufstellung
Aufstellungsbeschluss gem. § 2 Abs. 1 BauGB: _____2022

Bekanntmachung des Aufstellungsbeschlusses
gem. § 2 Abs. 1 BauGB: _____2022

Frühzeitige Beteiligung
Frühzeitige Beteiligung der Öffentlichkeit
gem. § 3 Abs. 1 BauGB: _____2022 - _____2022

Frühzeitige Beteiligung der Behörden und sonstigen Träger
öffentlicher Belange gem. § 4 Abs. 1 BauGB: _____2022 - _____2022

Offenlage
Behandlung der eingegangenen Stellungnahmen aus der
Frühzeitigen Beteiligung und Billigung des Entwurfs für die
Offenlage: _____2022

Ortsübliche Bekanntmachung der Beteiligung der
Öffentlichkeit gem. § 3 Abs. 2 BauGB: _____2022

Beteiligung der Öffentlichkeit gem. § 3 Abs. 2 BauGB: _____2022 - _____2022

Beteiligung der Behörden und sonstigen Träger öffentlicher
Belange gem. § 4 Abs. 2 BauGB: _____2022 - _____2022

Abwägungsbeschluss und Feststellungsbeschluss
Behandlung und Abwägung aller eingegangenen
Stellungnahmen aus den Beteiligungen gem. § 1 Abs. 7
BauGB und Feststellungsbeschluss: _____2022

Ausfertigungsvermerk
Es wird bestätigt, dass der Inhalt des Planes sowie der zugehörigen planungsrechtlichen
Festsetzungen und der örtlichen Bauvorschriften mit den hierzu ergangenen Beschlüssen
des Gemeinderates der Marktgemeinde Wiesau übereinstimmen.


Marktgemeinde Wiesau, den _____
Toni Dutz
Bürgermeister

Genehmigungsvermerk
Genehmigung durch die höhere Verwaltungsbehörde
gem. § 6 Abs. 1 BauGB: _____

Bekanntmachung und Inkrafttreten
Ortsübliche Bekanntmachung der Genehmigung
gem. § 6 Abs. 5 BauGB: _____

Mit der Bekanntmachung ist der Flächennutzungsplan in Kraft getreten. Ab diesem
Zeitpunkt wird der Bebauungsplan gemäß § 10 Abs. 3 BauGB zu jedermanns Einsicht im
Rathaus der Marktgemeinde Wiesau bereit gehalten und über seinen Inhalt auf Verlangen
Auskunft gegeben.

Marktgemeinde Wiesau, den _____
Toni Dutz
Bürgermeister

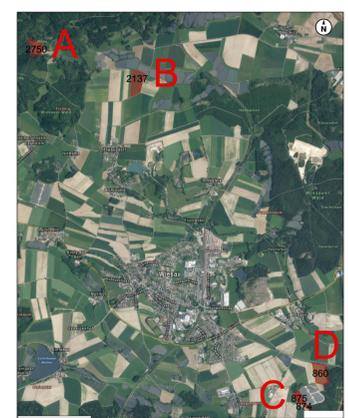



Marktgemeinde Wiesau

**Änderung des Flächennutzungsplanes
der Marktgemeinde Wiesau: Solarpark
auf vier Planflächen, 2023**

Projekt: _____

Inhalt: **01 Zeichnerischer Teil**

Projektnummer: 22072-3 Datum: 25.01.2023

Maßstab: 1:2000 bearbeitet / geprüft: WA /






BHM Planungsgesellschaft mbH
Bruchsal • Freiburg • Nürtingen

fon 07022-90984-50
fax 07251-98198-29
info@bhmp.de
www.bhmp.de

Fassung zur frühzeitigen
Beteiligung