



## Verkehrszeichenplan zur Verkehrsrechtlichen Anordnung vom 03.05.2023

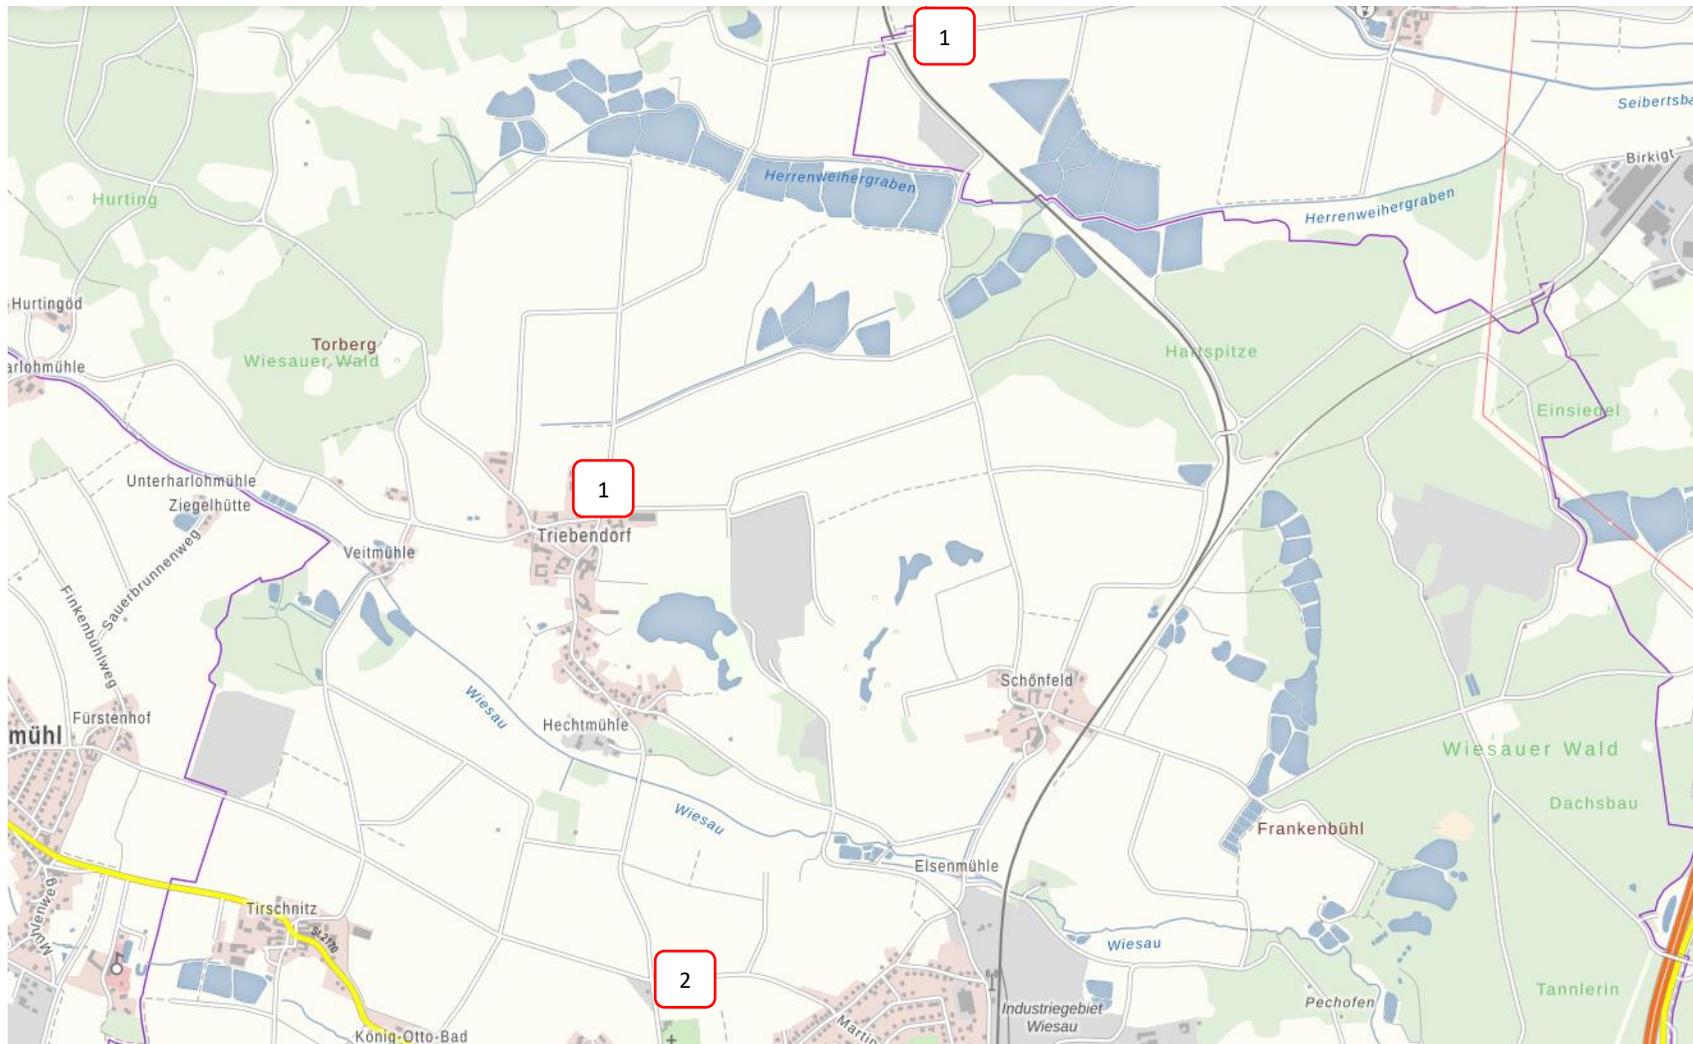

- 1 Absperrung gemäß Regelplan BI/15 mit VZ 250 und Absperrung über die gesamte Fahrbahnbreite mit roten Warnleuchten
- 2 VZ 123 (Arbeitsstelle) mit Zusatztext „GVS Triebendorf-Oberteich gesperrt“

## Verkehrszeichenplan zur Verkehrsrechtlichen Anordnung vom 03.05.2023

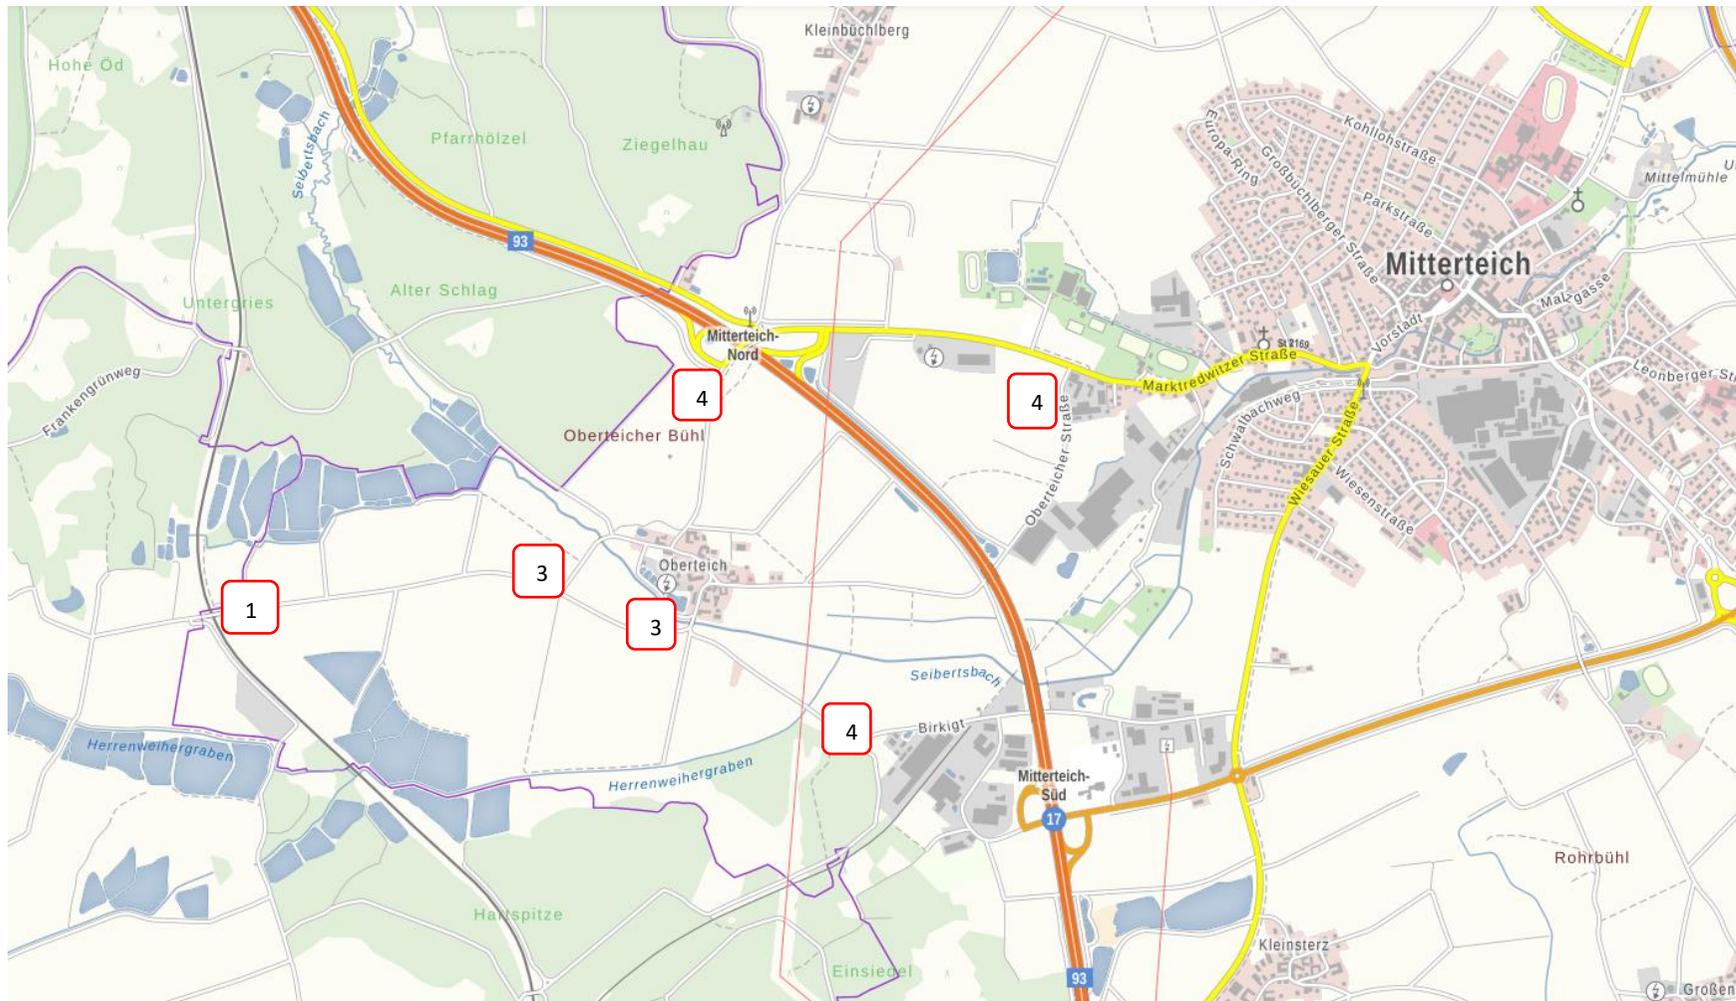

- 3 Absperrschranke mit 3 gelben Warnleuchten, VZ 250 mit Zusatztext „Frei bis Baustelle“
- 4 VZ 357 (Sackgasse) mit Zusatztext „GVS Triebendorf-Oberteich gesperrt / Frei bis Baustelle“