


Verkehrszeichenplan zur Verkehrsrechtlichen Anordnung vom 26.04.2022

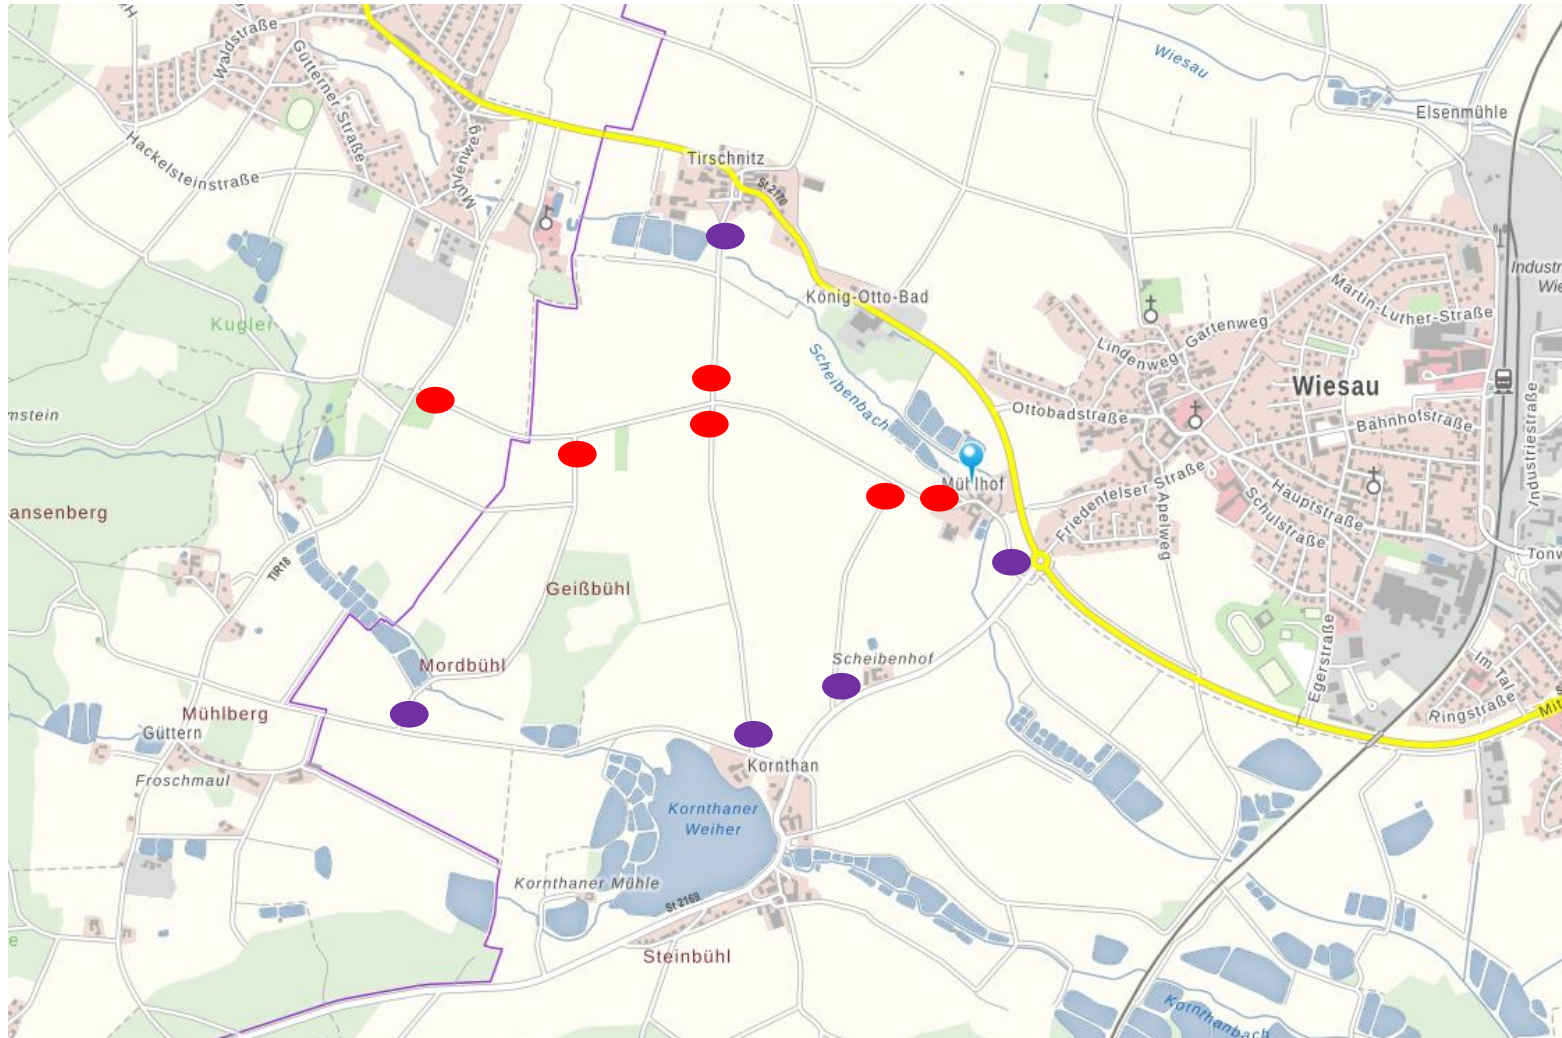

● = Abspernung analog Regelplan BI/15

● = VZ 123 (Arbeitsstelle) und VZ 1028-32 (Anlieger bis Baustelle frei)