


Verkehrsrechtliche Anordnung vom 11.10.2022 – Verkehrszeichenplan

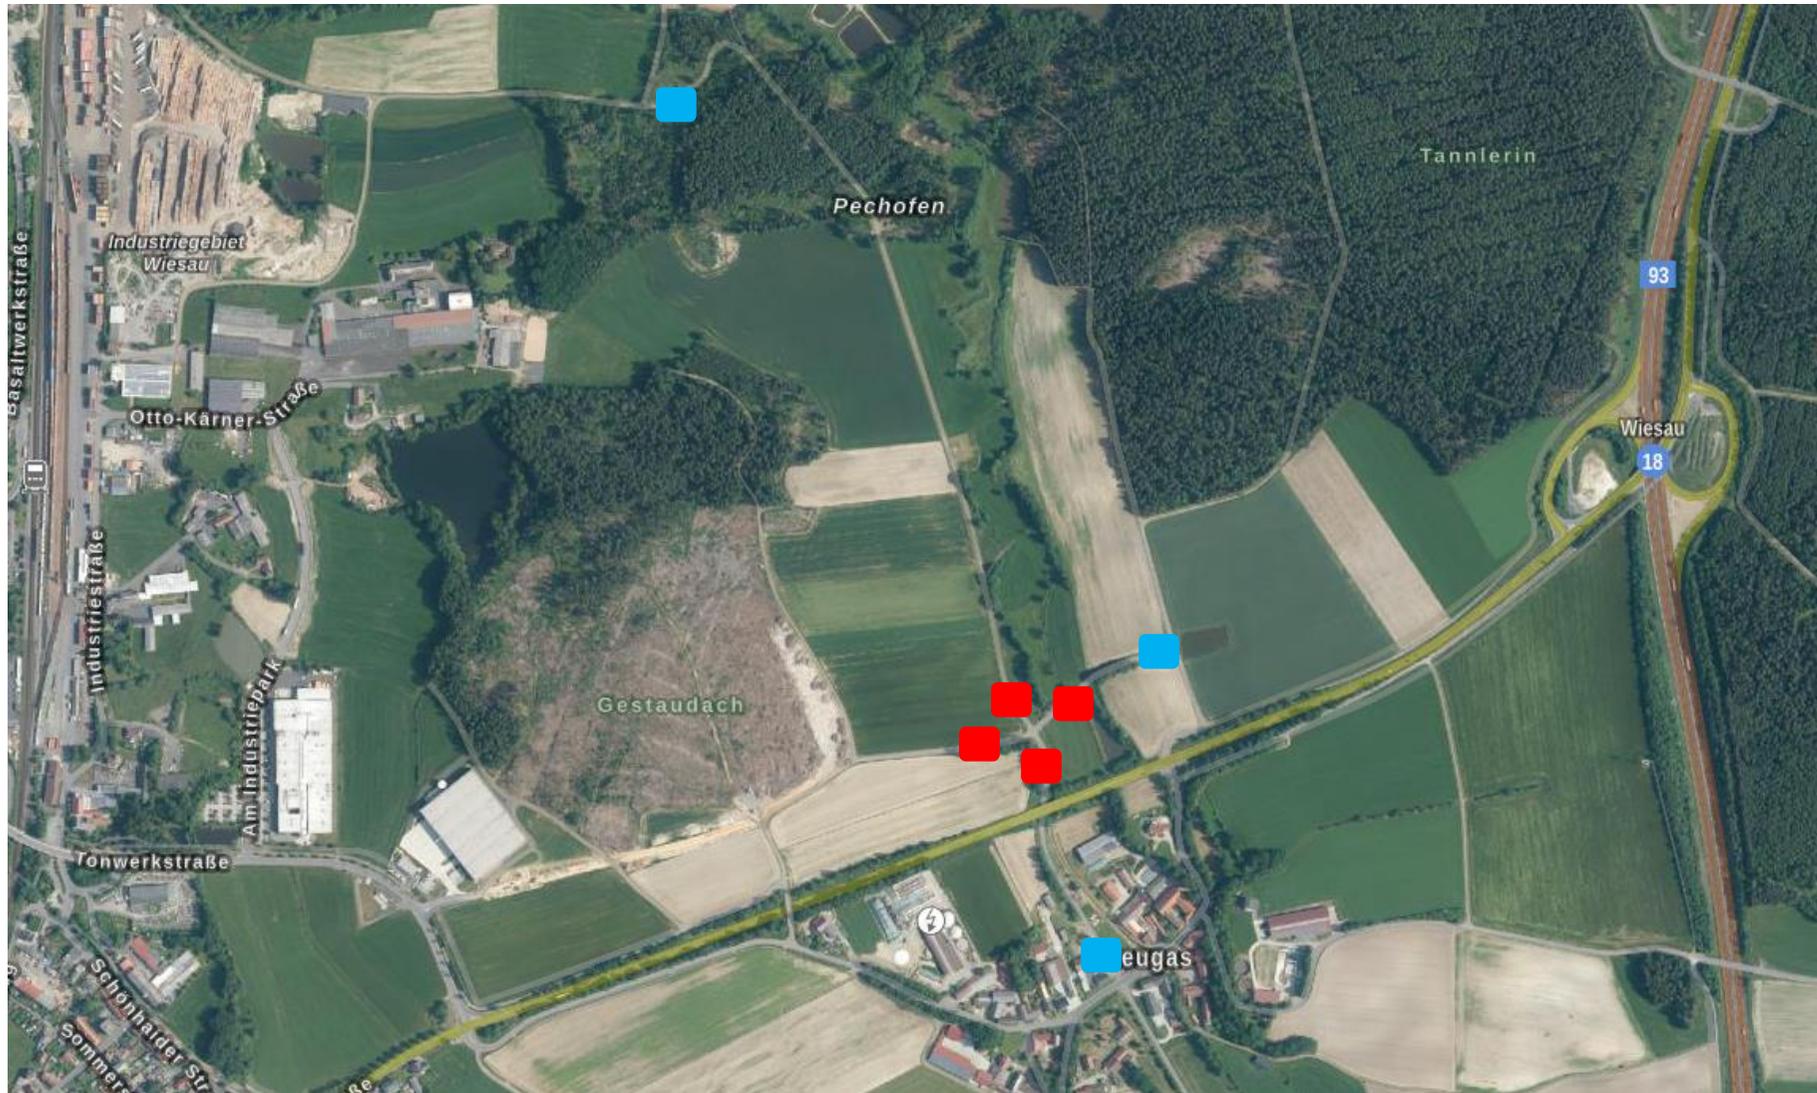

- Absperrung analog Regelplan BI/15 (RAS21)
- VZ 250 mit Zusatz „Anlieger bis Baustelle frei“