


Verkehrszeichenplan zur VAO vom 02.05.2023

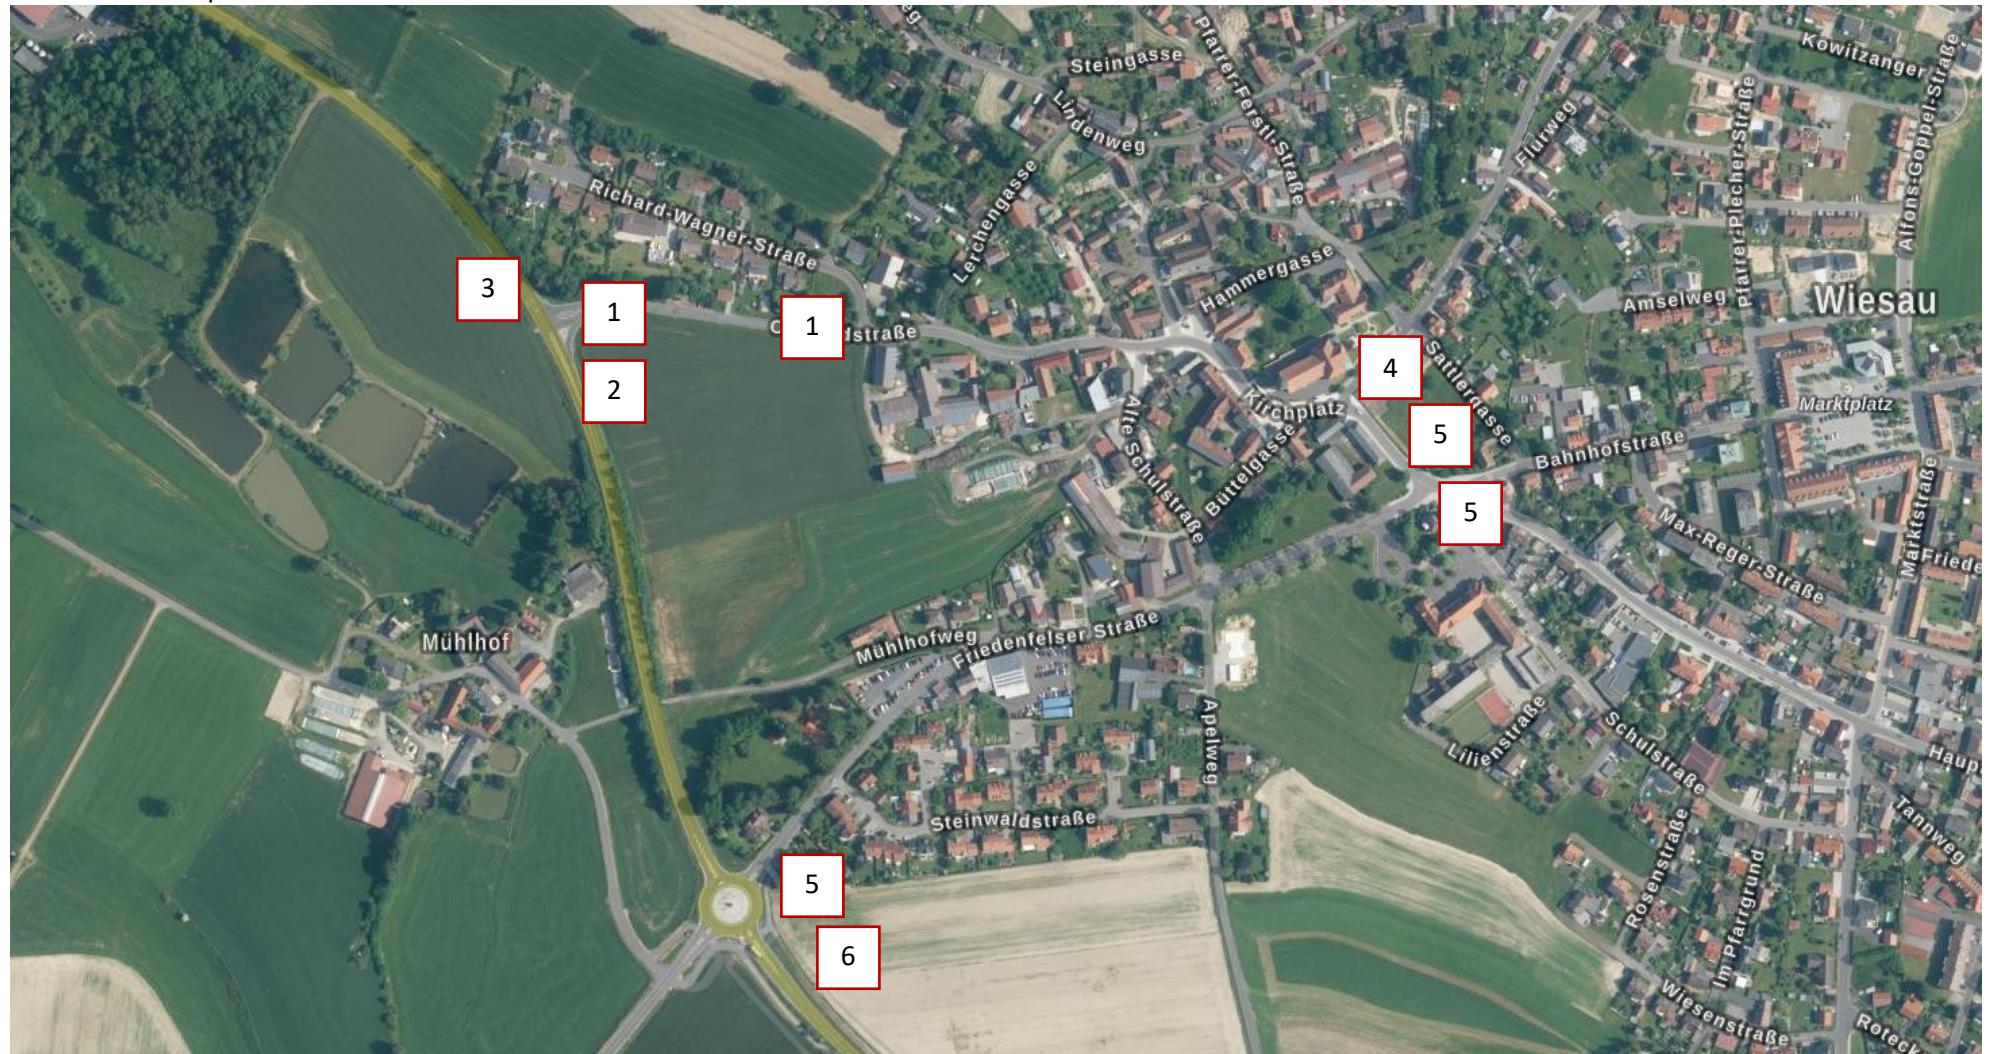

- 1 Absperrung nach BI/15 mit VZ 250 mit Querabsperrung und Absperrung im Baustellenbereich
- 2 VZ 123 Arbeitsstelle
- 3 VZ 123 Arbeitsstelle und VZ 455.1-30 Umleitung geradeaus
- 4 VZ 455.1-30 Umleitung geradeaus
- 5 VZ 454 Umleitung rechts- und linksweisend
- 6 VZ 457.1 Umleitungsankündigung mit Hinweis „Ottobadstraße gesperrt“