


Verkehrsrechtliche Anordnung vom 12.08.2021 für die Sperrung Schönhaider Straße - Verkehrszeichenplan

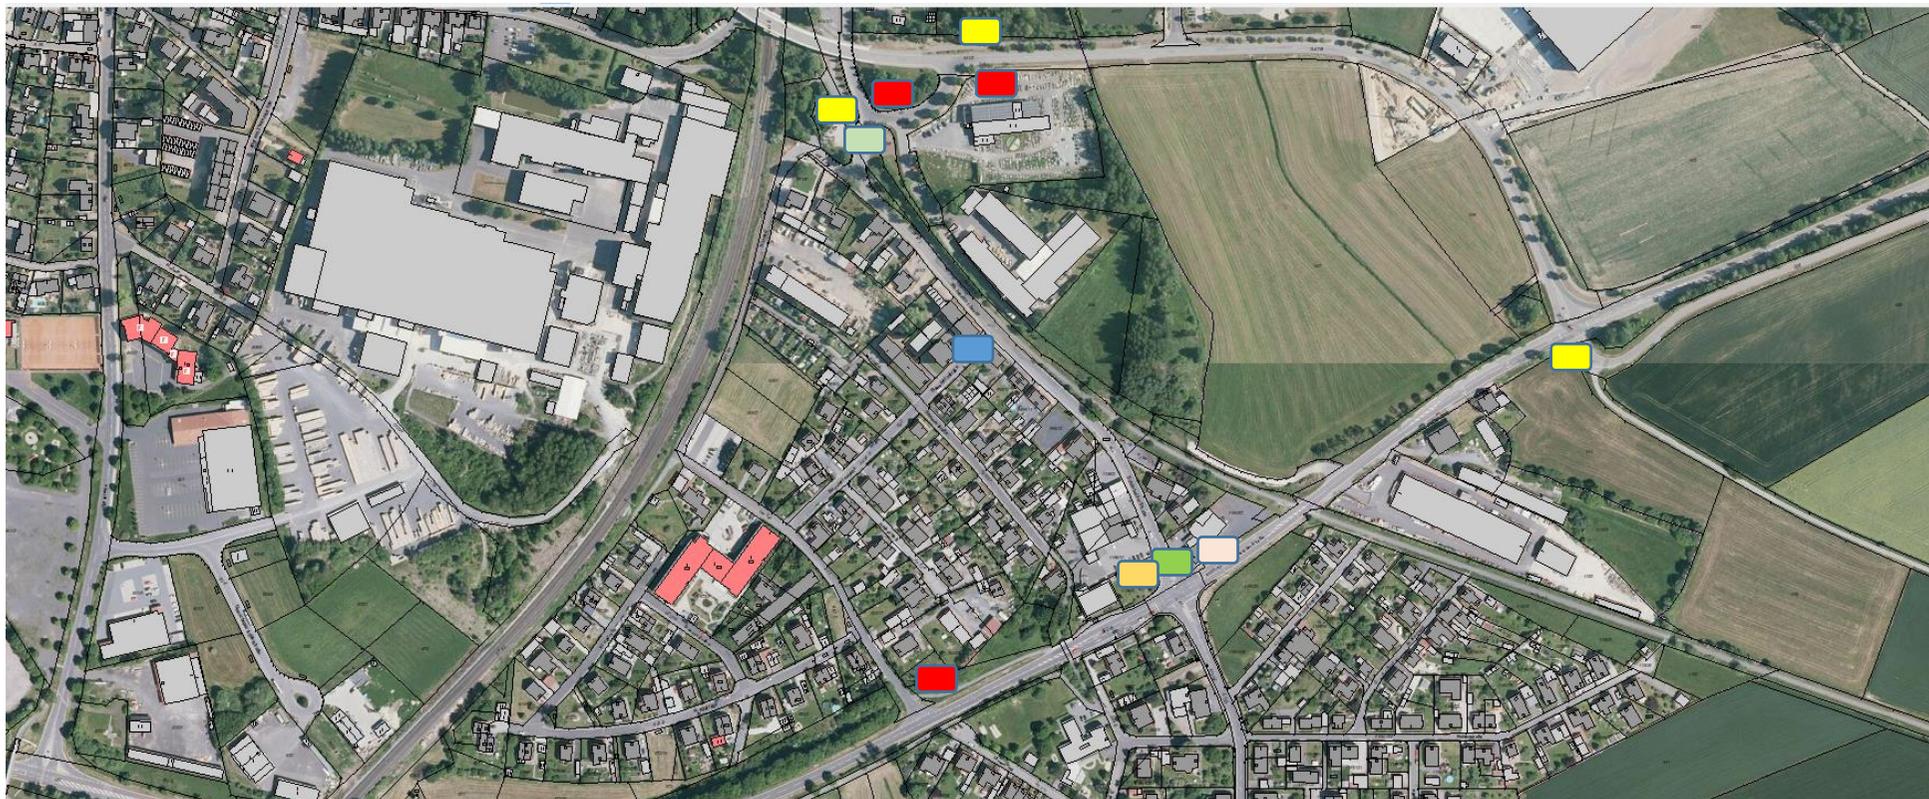

-  Absperrung analog Regelplan BI/17 mit folgenden Zusatzschildern „Anlieger bis Baustelle frei“ und „Zufahrt Tankstelle frei“
-  Absperrung analog Regelplan BI/17 mit folgenden Zusatzschildern „Anlieger bis Baustelle frei“ und „Zufahrt Südweg frei“
-  Absperrung analog Regelplan BI/17
-  Umleitungsbeschilderung rechtsweisend mit Zusatz „Richtung Industriestraße“
-  Umleitungsbeschilderung linksweisend mit Zusatz „Richtung Bauvereinstraße“
-  Umleitungsbeschilderung rechtsweisend
-  Umleitungsbeschilderung linksweisend