


## Verkehrszeichenplan zur Verkehrsrechtlichen Anordnung vom 17.08.2021

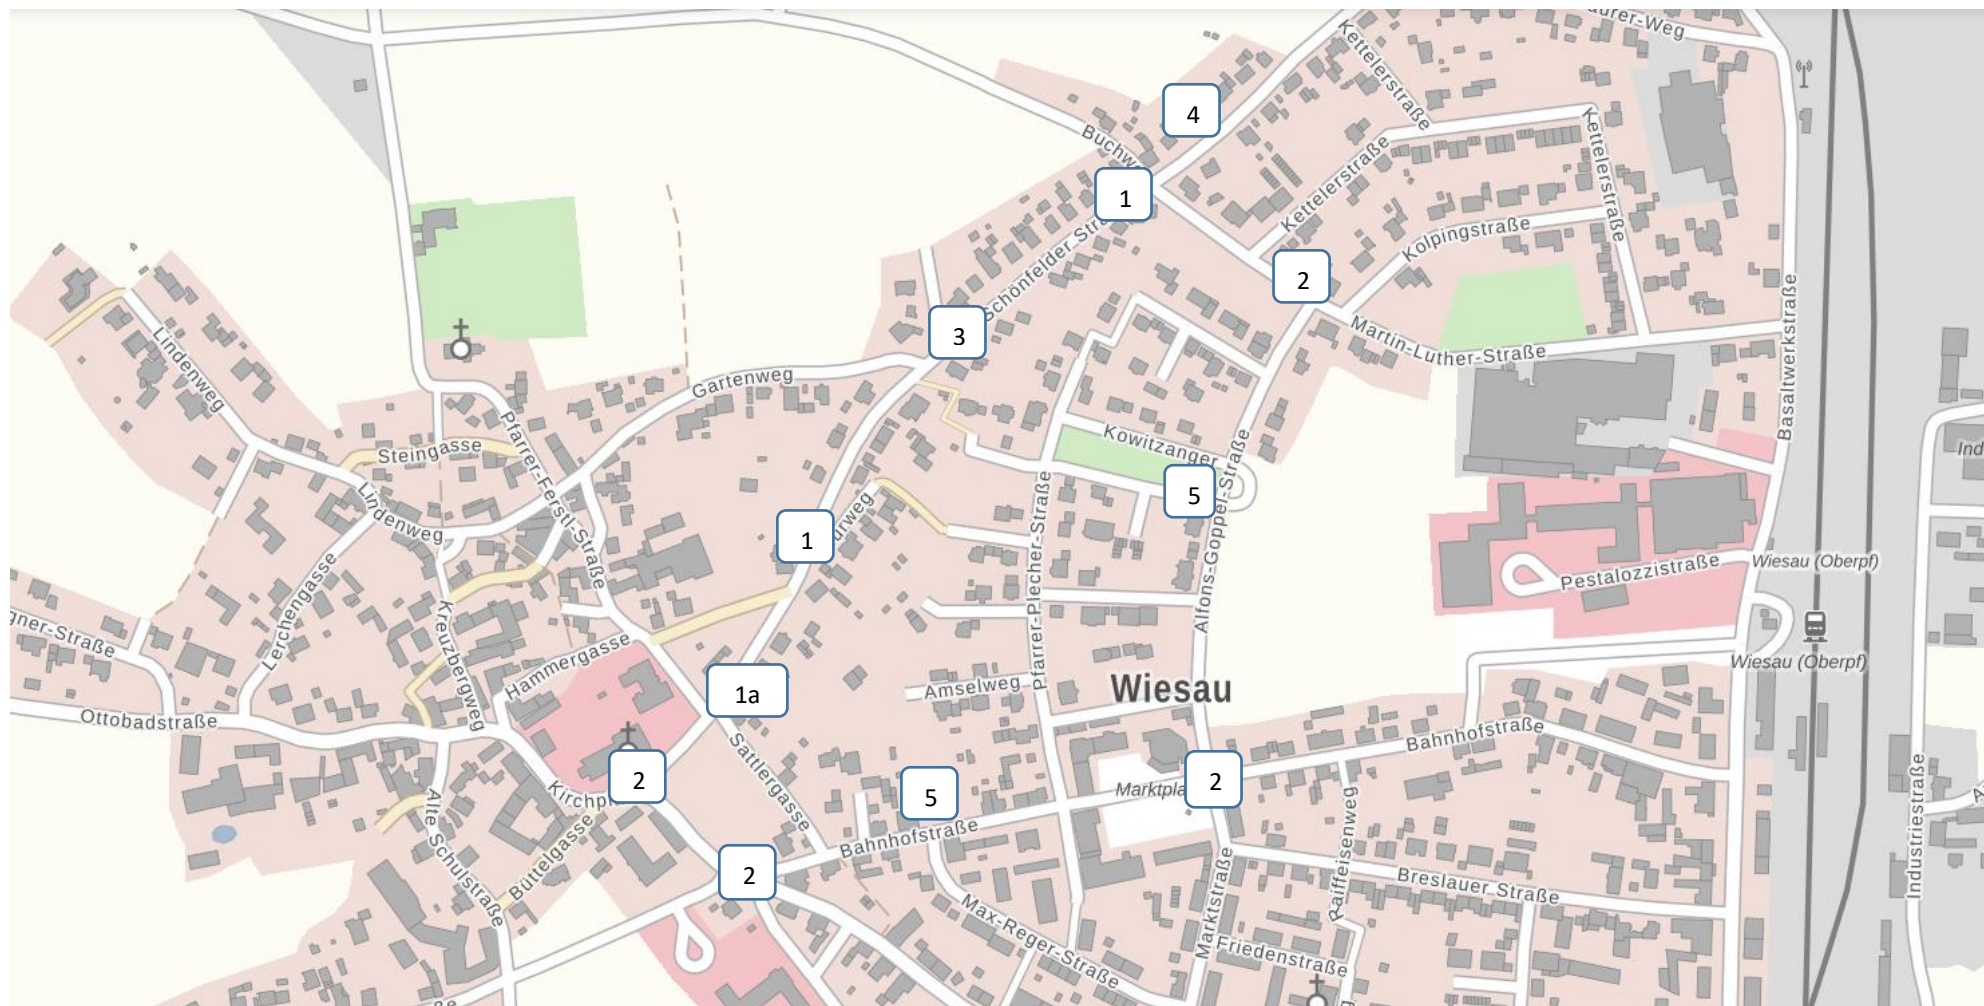

- 1 VZ 250 mit Querabspernung und Zusatz „Anwohner bis Baustelle frei“
- 1a VZ 250 mit Querabspernung und Zusatz „Frei bis Flurweg“
- 2 VZ 454 Umleitung links- bzw. rechtsweisend
- 3 Absperrung im Baustellenbereich nach BI/17 und Zeichen 283 (Halteverbot)
- 4 VZ 123 (Arbeitsstelle) und VZ 274-30 (zulässige Höchstgeschwindigkeit 30)
- 5 VZ 455 Umleitung geradeaus